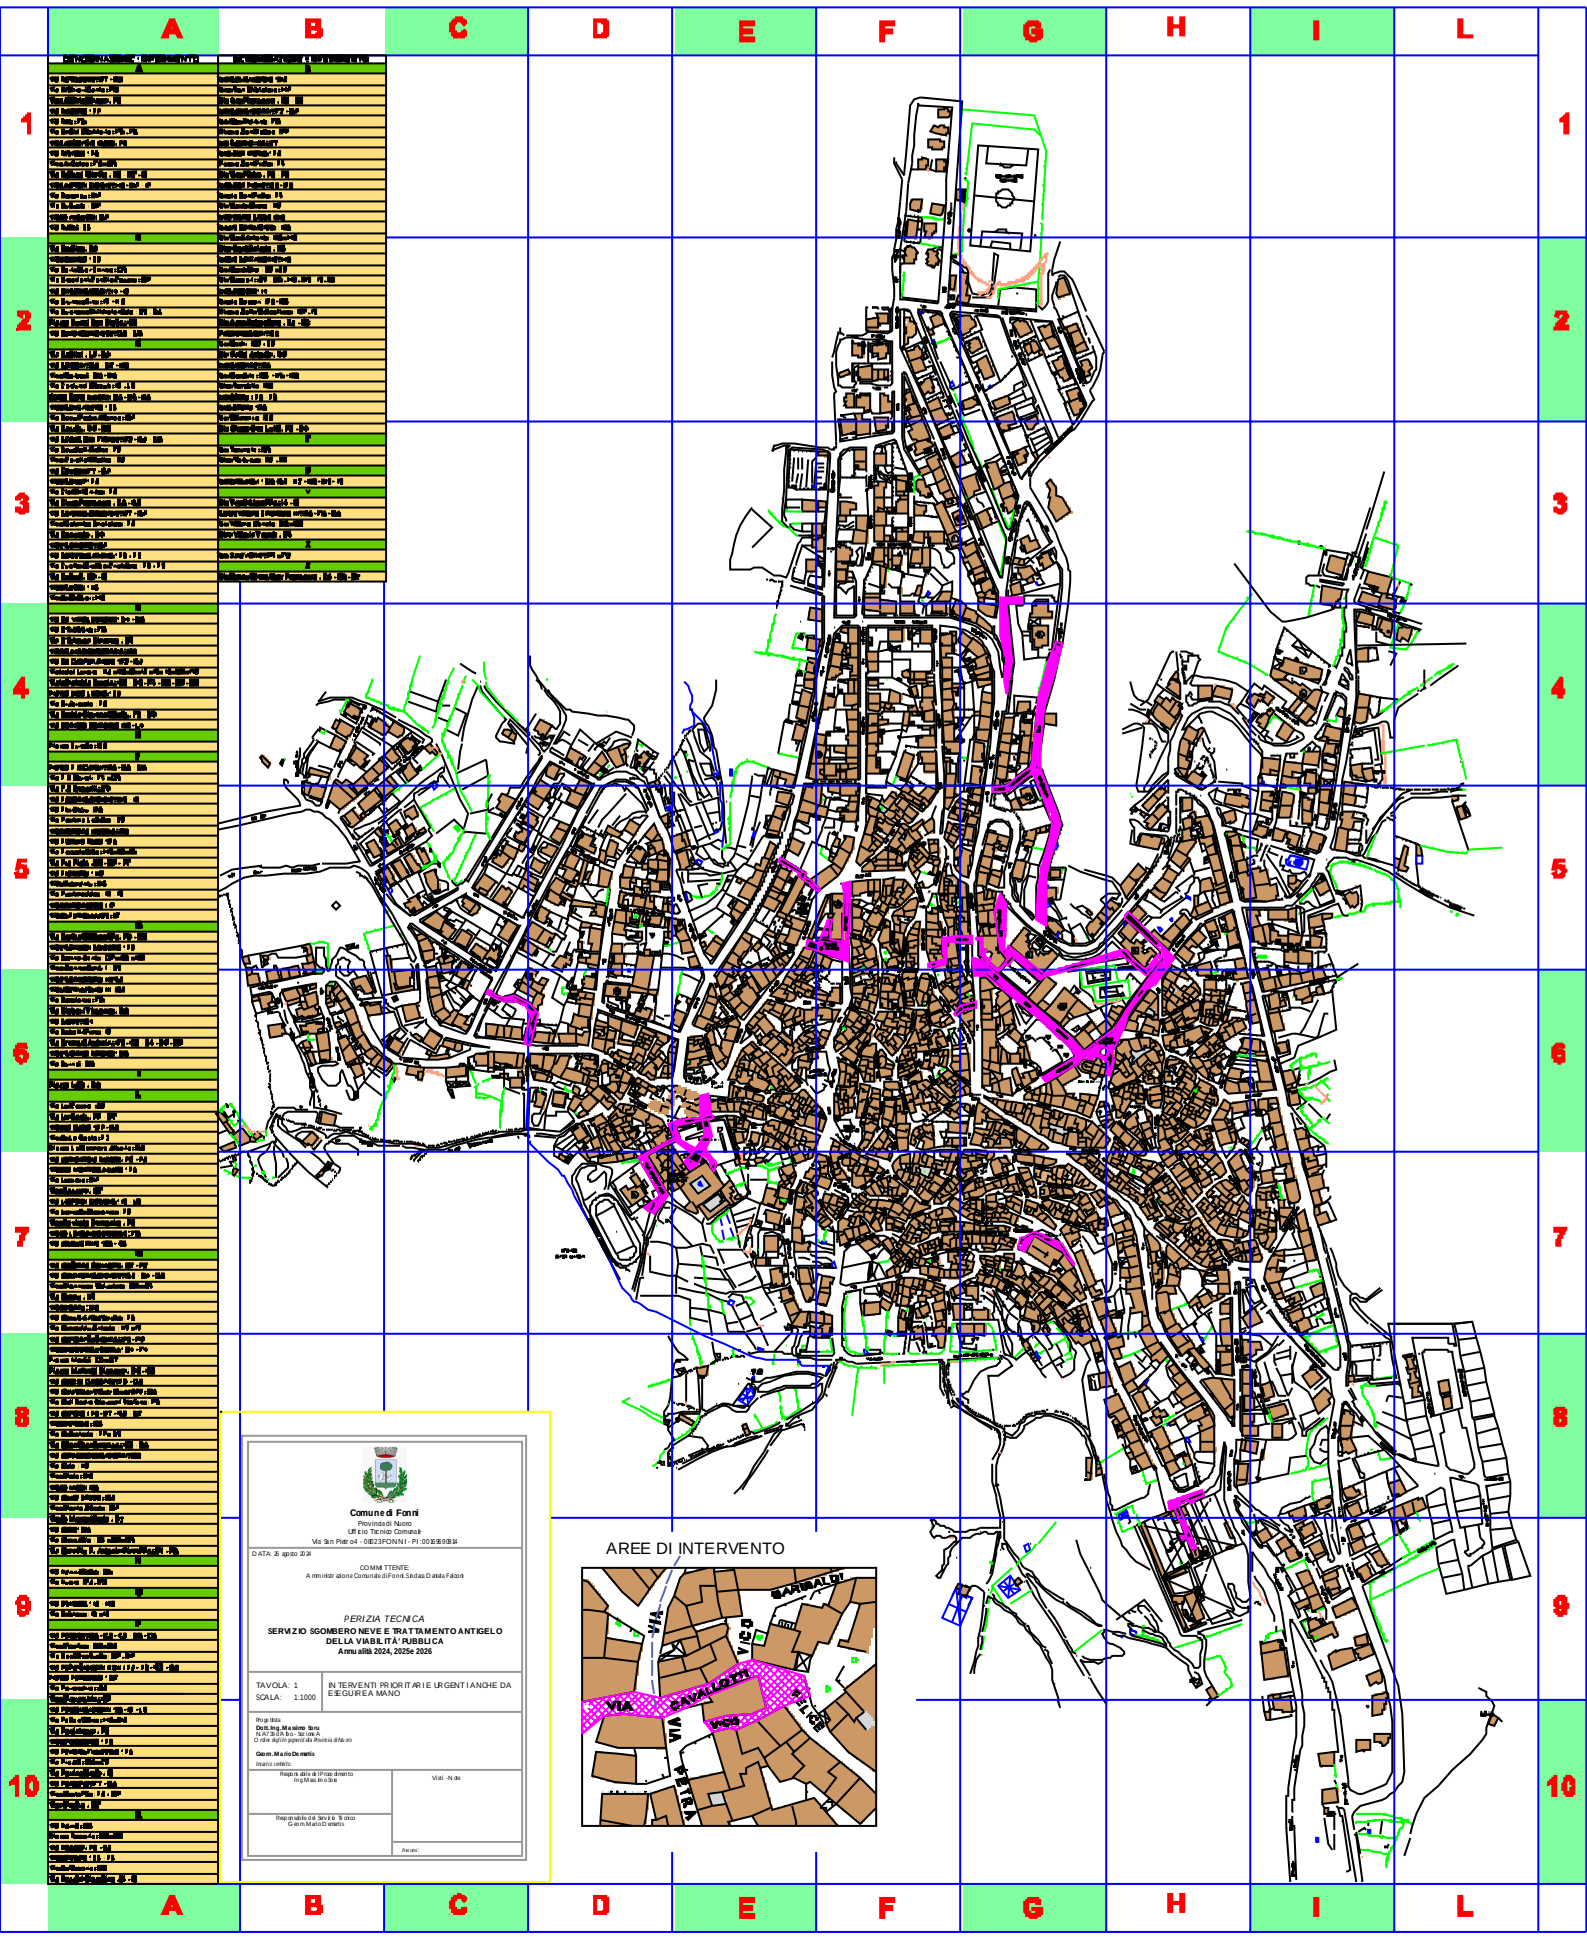
AREE DI INTERVENTO
VIA
SARDALOT
VICO
VIA
CAVALLOTTI
VICO
VIA
PETRA
Comune di Fonni
Provincia di Nuoro
Ufficio Tecnico Comunale
Via San Pietro 4 - 08023 FONNI - PI 00165690914
DATA: 26 agosto 2024
COMMITTENTE:
Amministrazione Comunale di Fonni, Sindaco Daniela Falconi
PERIZIA TECNICA
SERVIZIO SGOMBERO NEVE E TRATTAMENTO ANTIGELO
DELLA VIABILITÀ PUBBLICA
Annualità 2024, 2025e 2026
TAVOLA: 1
SCALA: 1:1000
INTERVENTI PRIORITARI E URGENTI ANCHE DA ESEGUIRE A MANO
Progettista
Dott. Ing. Massimo Sanna
NATASIA S.r.l. - Società A
Ordine degli Ingegneri della Provincia di Nuoro
Geom. Mario De martis
Responsabile del Procedimento
Ing Massimo Sanna
Visti - Note
Responsabile del Servizio Tecnico
Geom. Mario De martis
Revisioni