



Leggenda	
	Pareti interessate da isolamento a cappotto
	Rifacimento della tinteggiatura
	Nuovo portoncino
	Apertura per accesso al sottotetto


Prospetto NORD

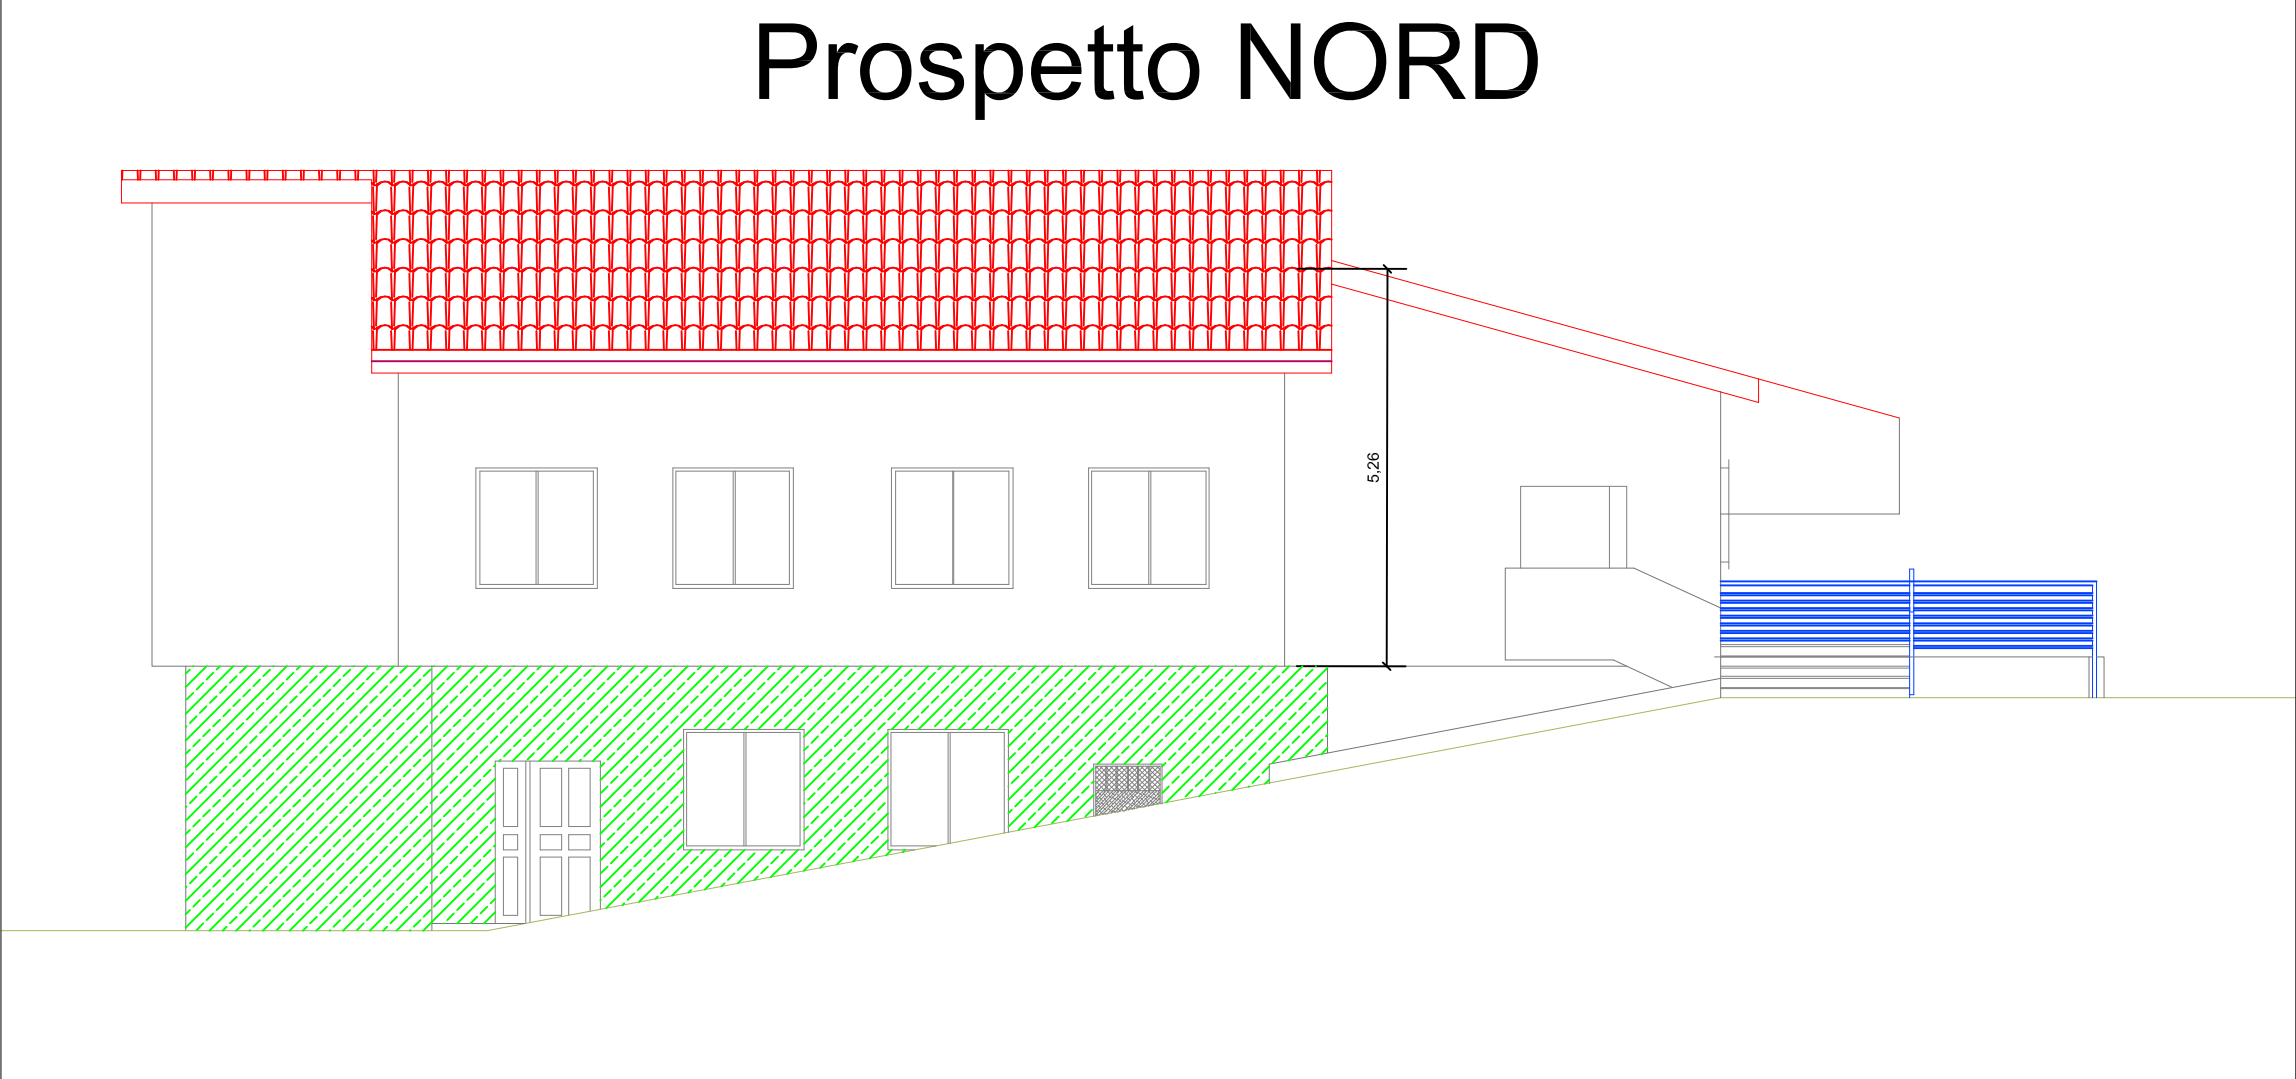


Prospetto SUD

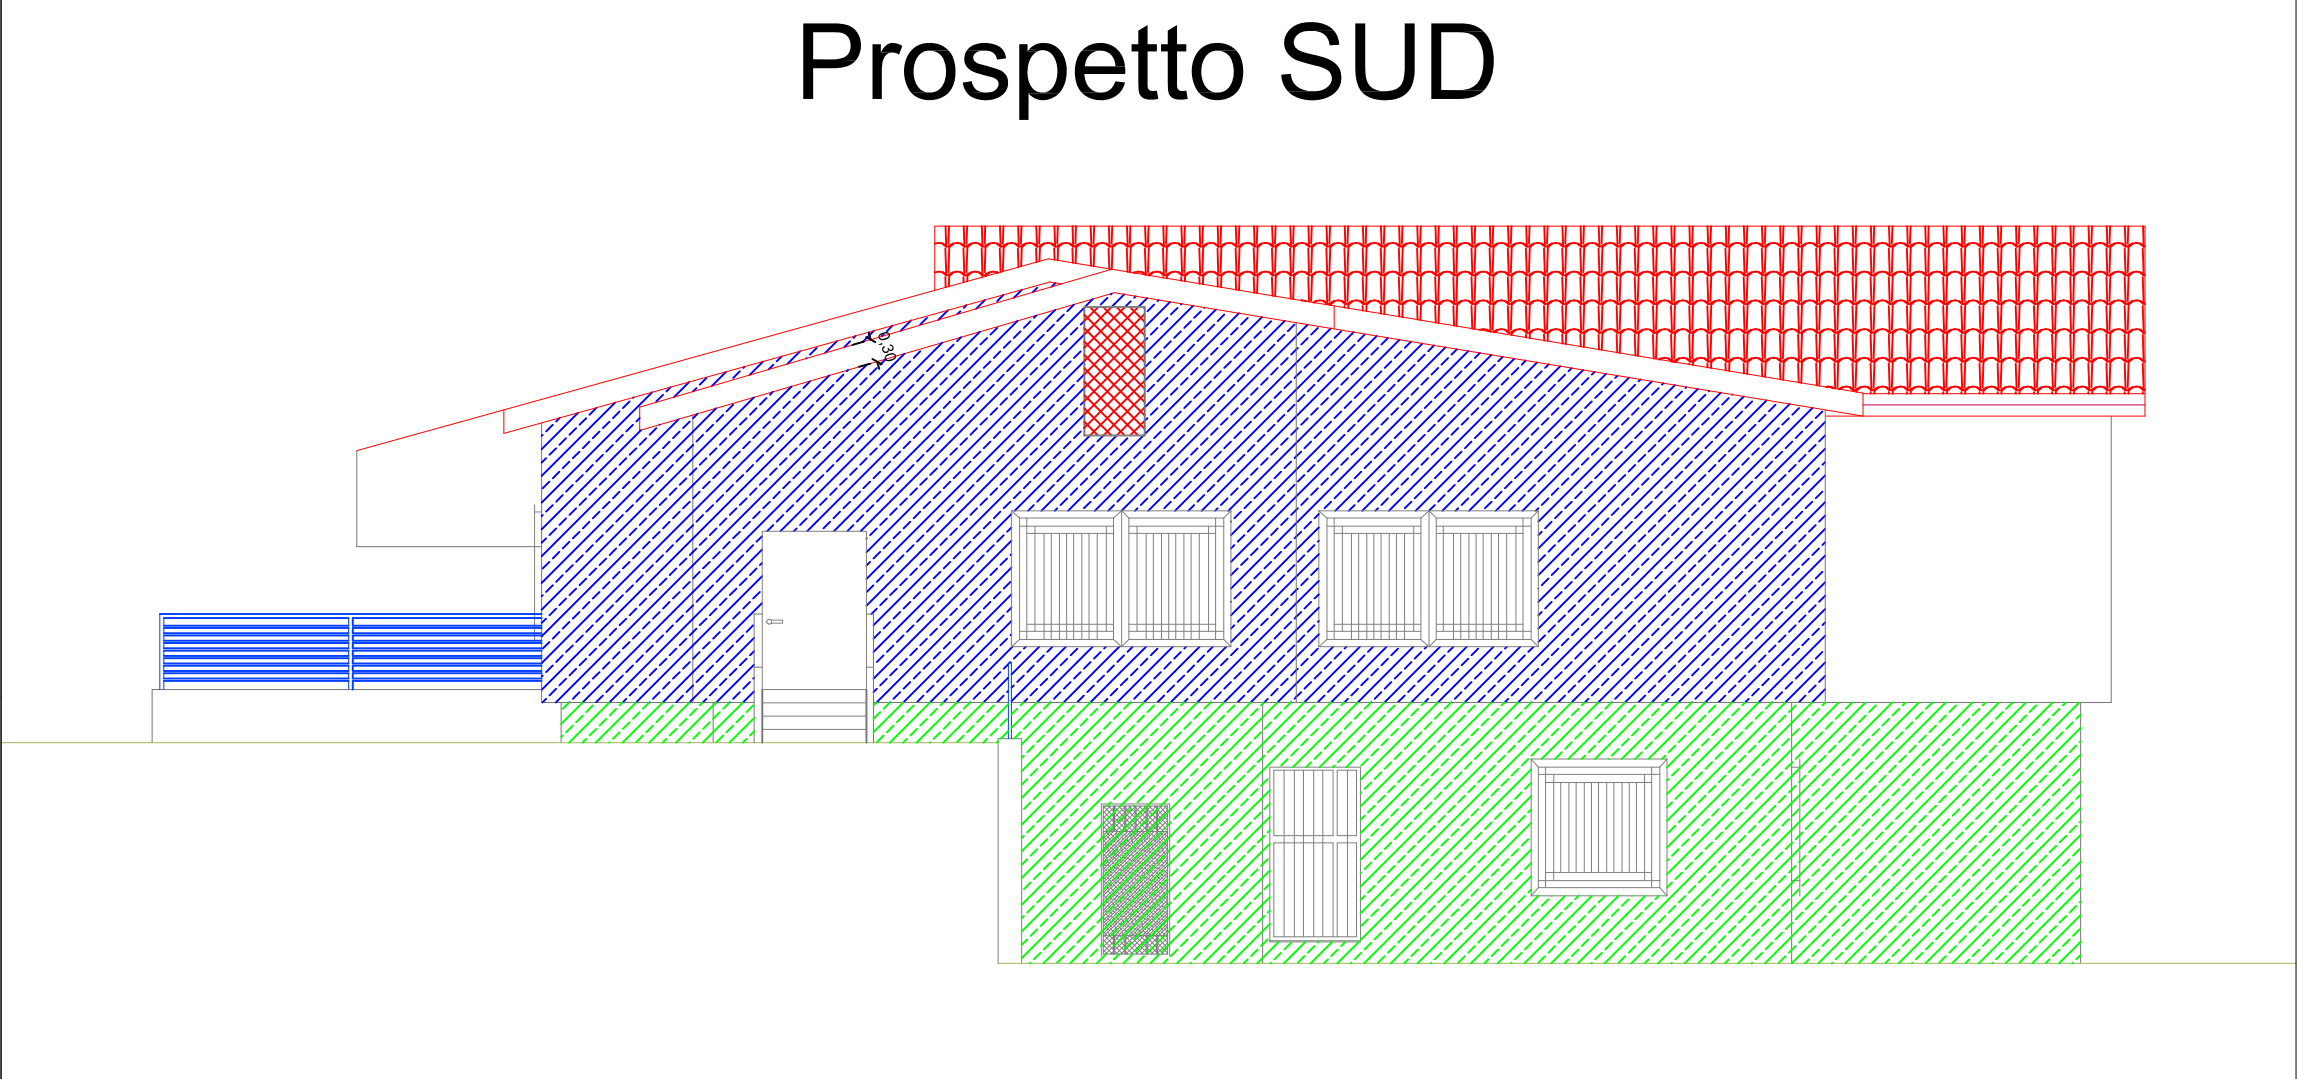

Prospetto OVEST

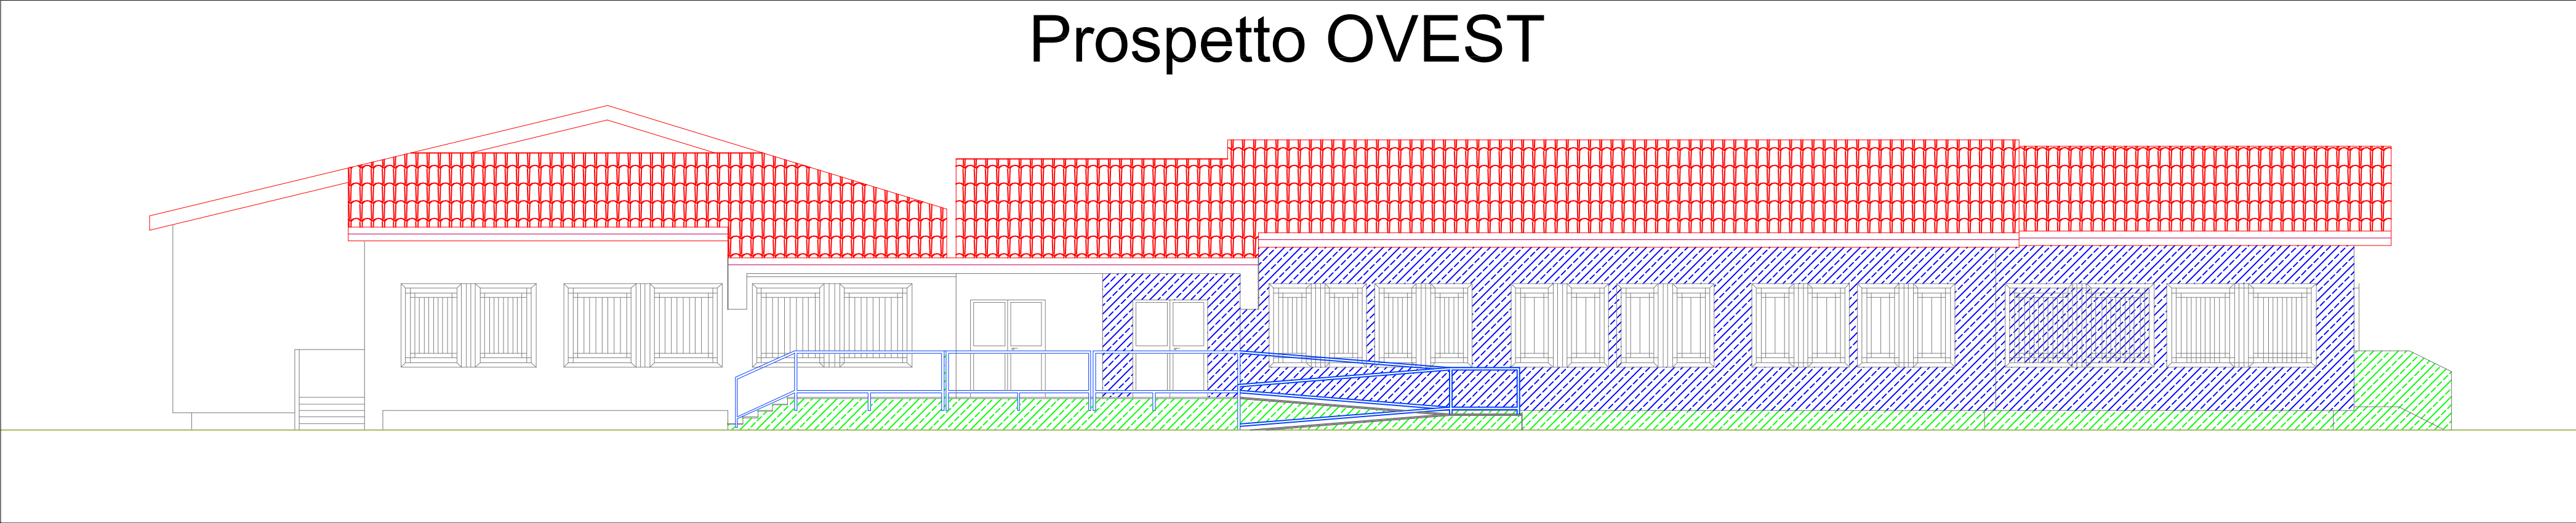

Prospetto EST

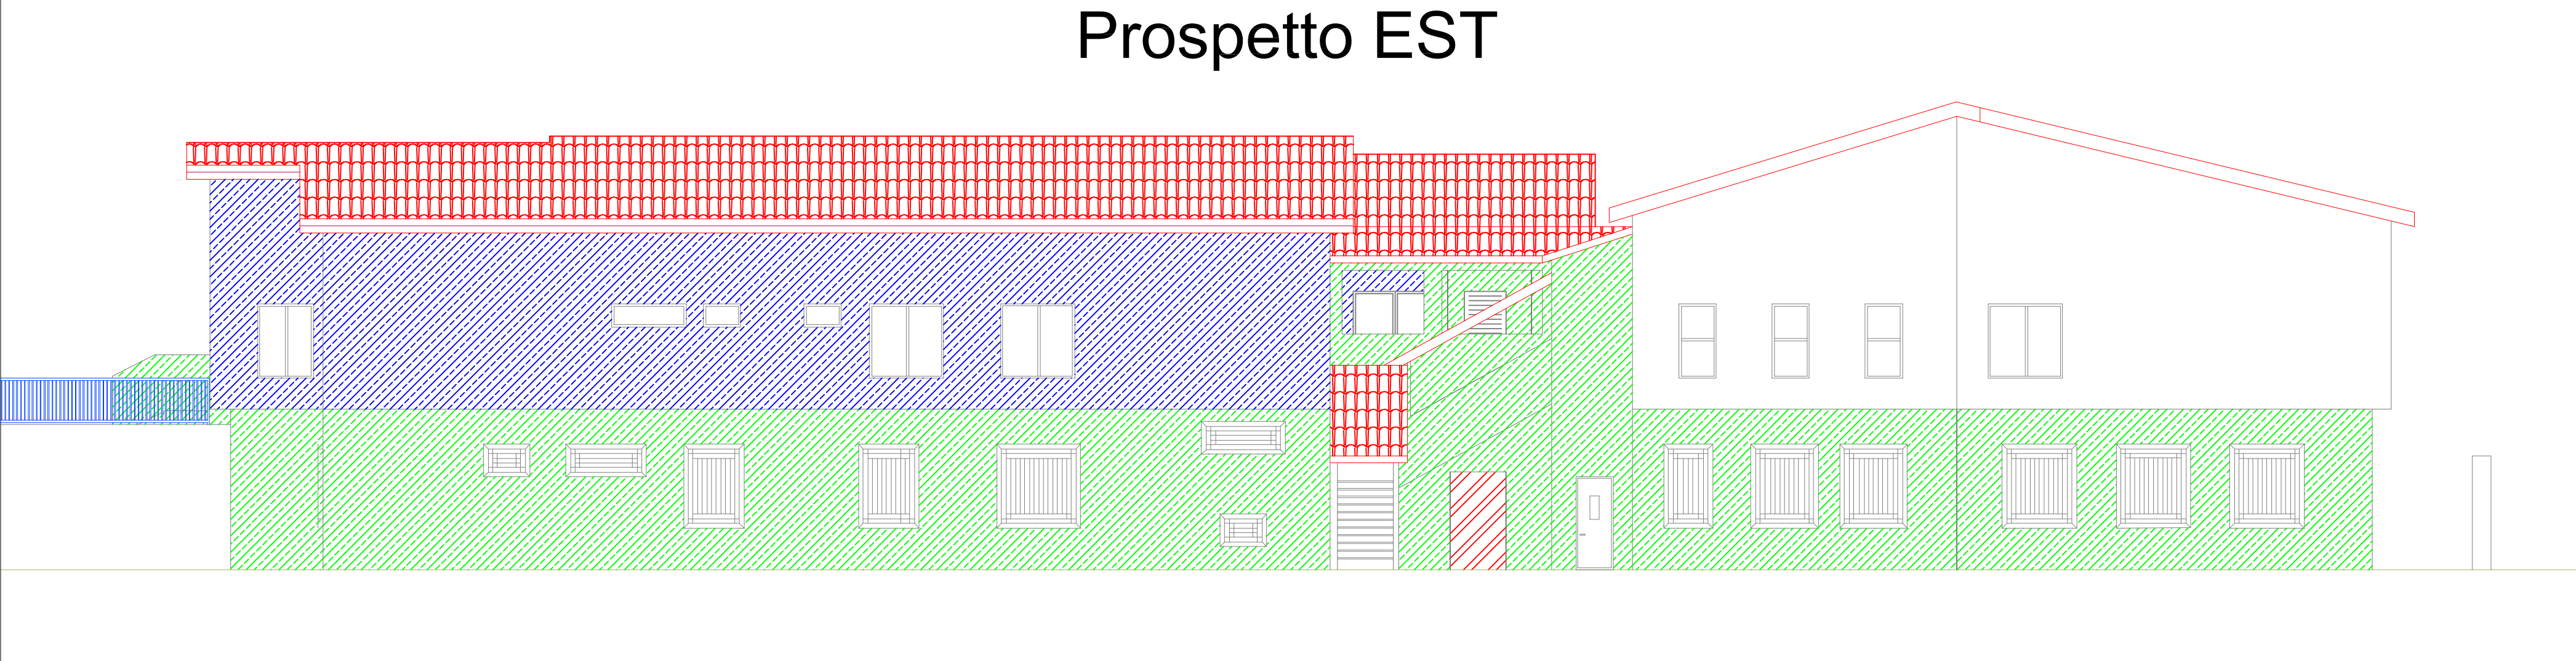

Comune di FONNI
Provincia di NUORO

Progetto Esecutivo

Intervento:
Ristrutturazione e messa a norma della Scuola Materna di proprietà
del Comune di Fonni (NU)
CIG: ZC2268930C CUP: I69J18000020007

Elaborato:		Intervento di progetto			
Tav. n:	9a	Prospetti		Scala:	1/100
Data:		Maggio 2019	Aggiornamento:		
Il Committente: Ufficio Tecnico Comune di Fonni			Il Tecnico: dott. ing. Antonio Chilloci		