




Sezione A-02

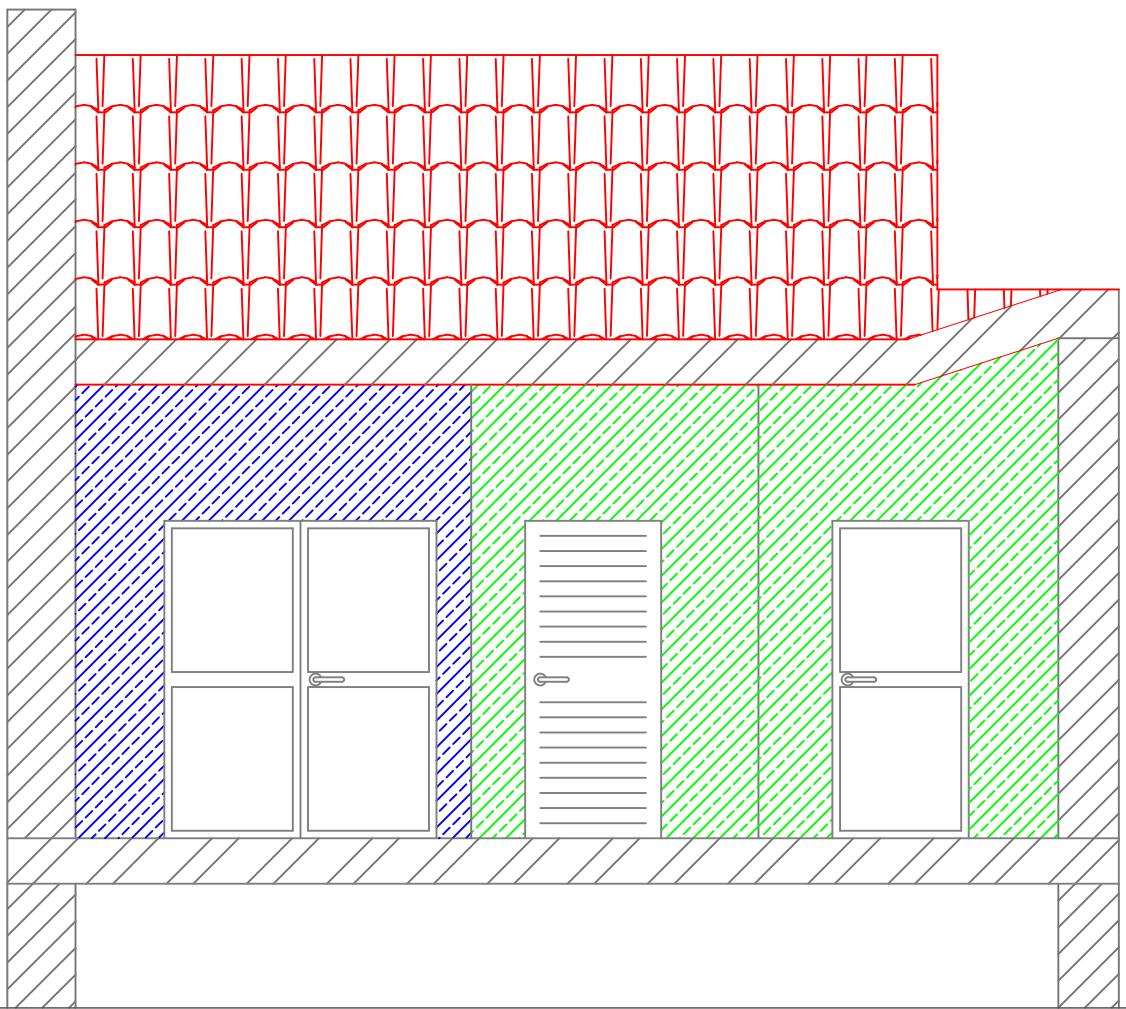


Sezione B-02

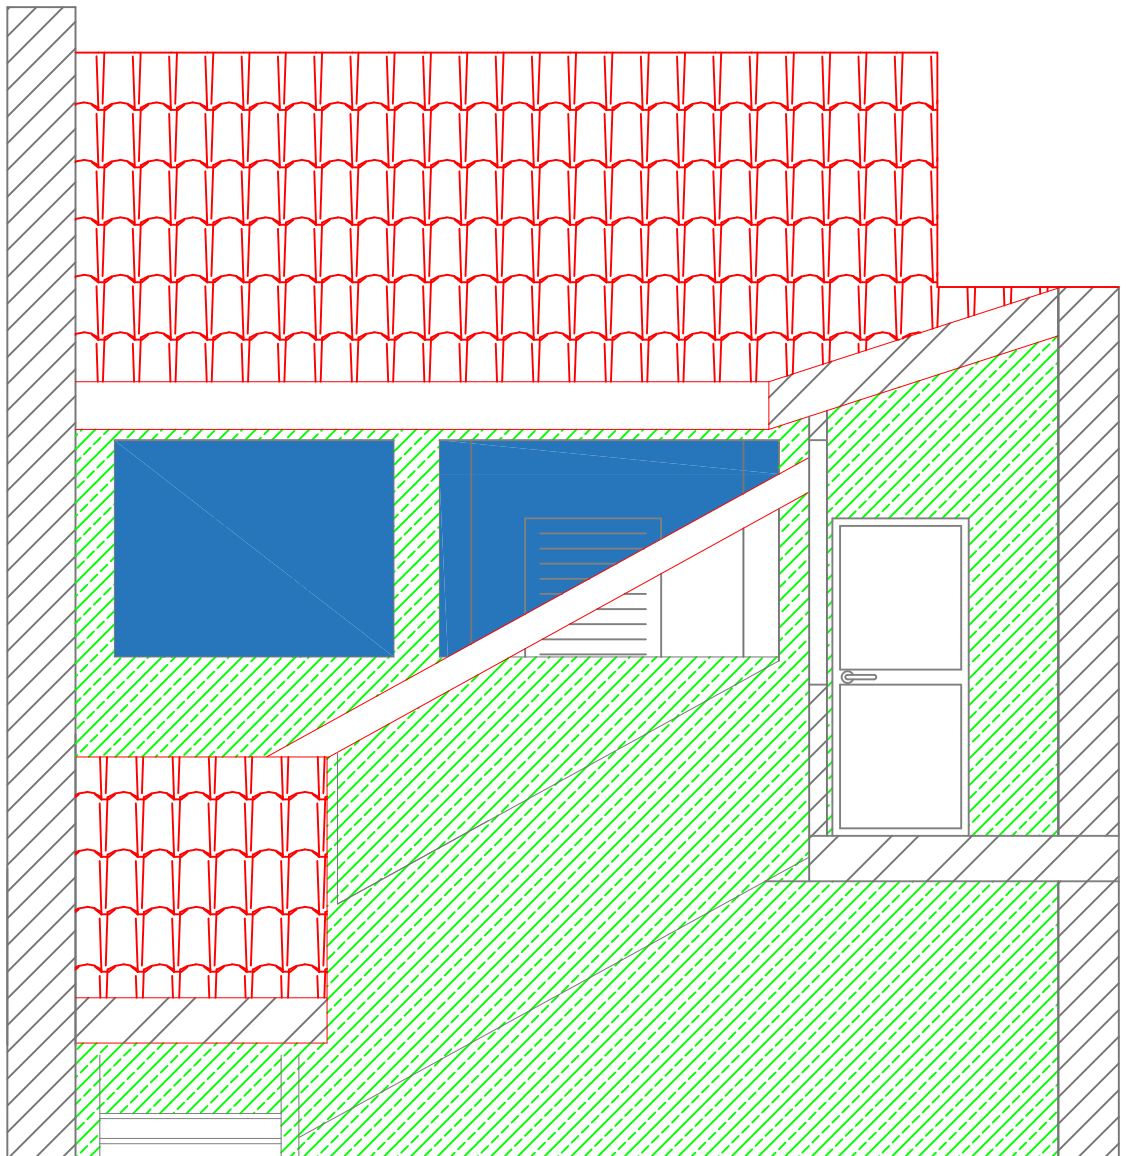


Sezione A-03

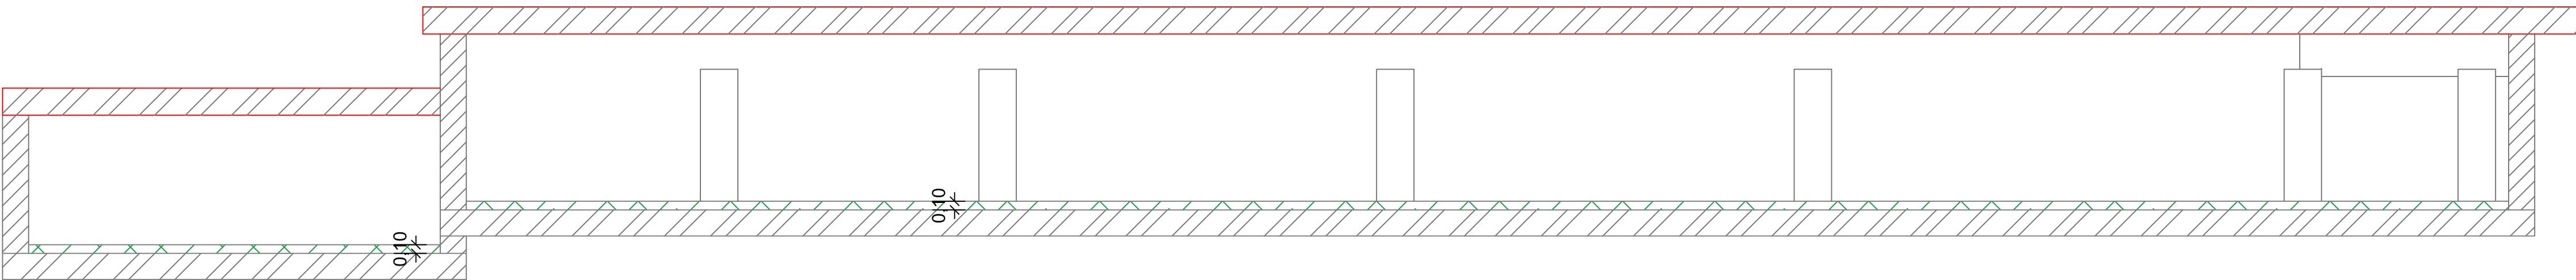


Sezione C-02

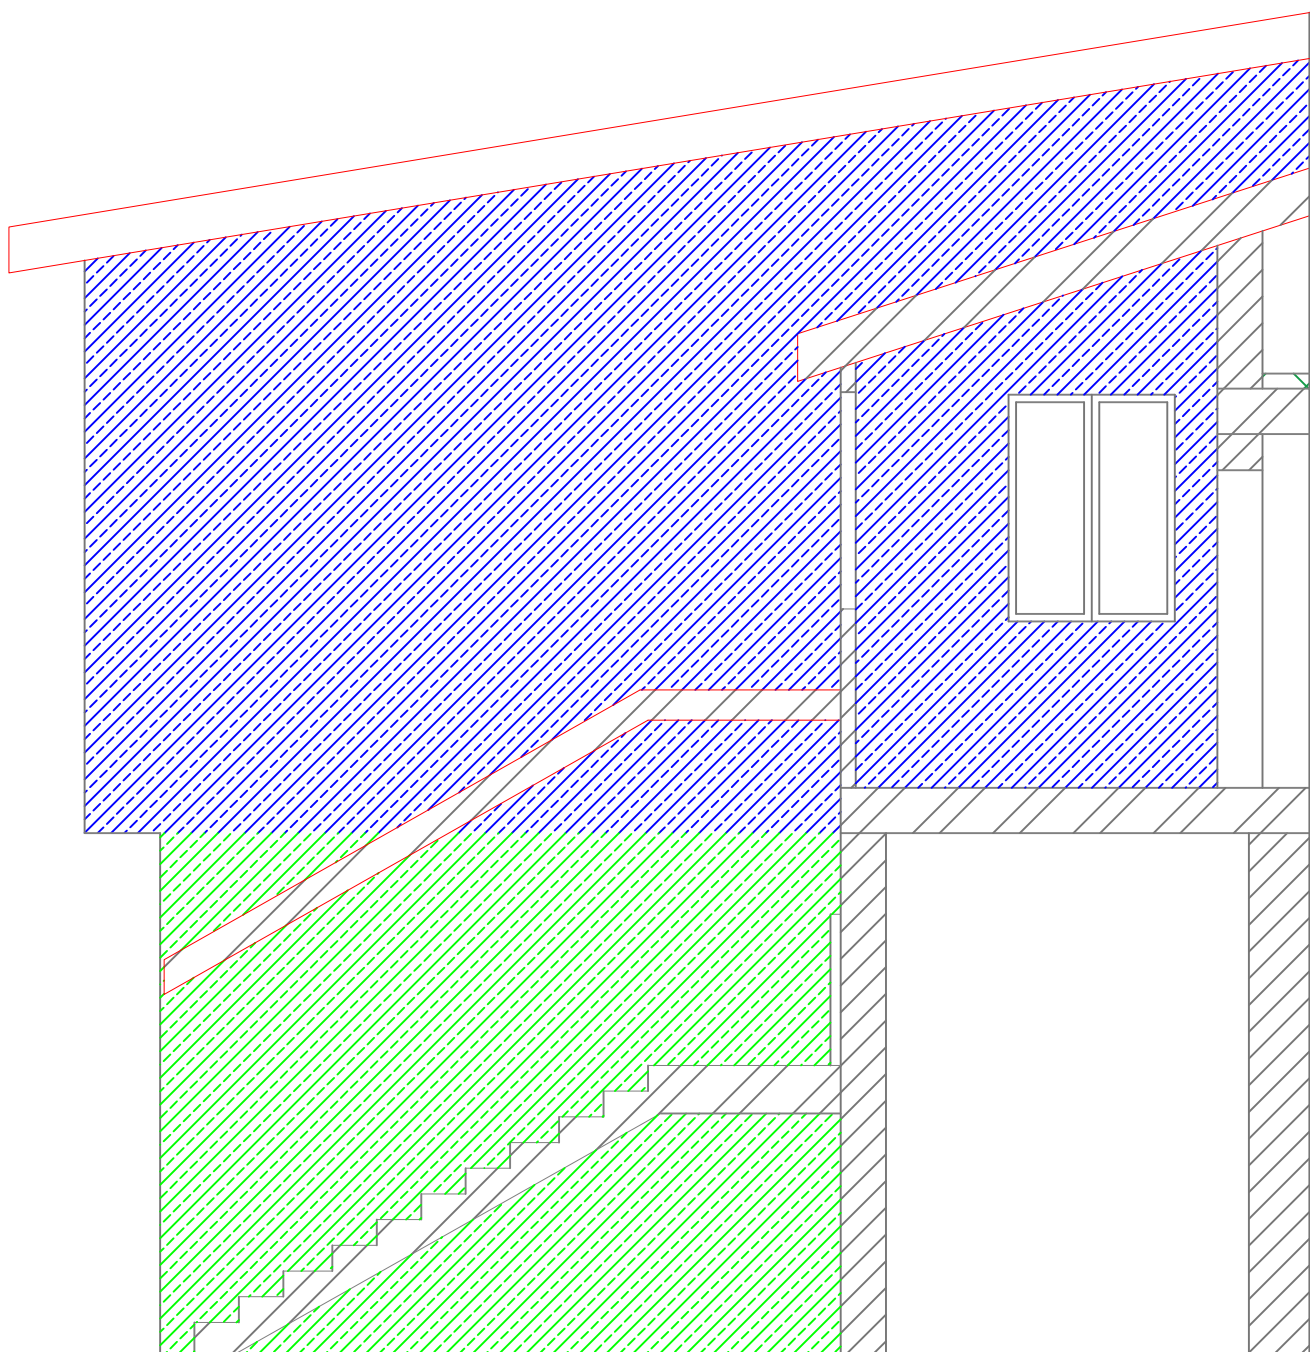


Sezione C-03

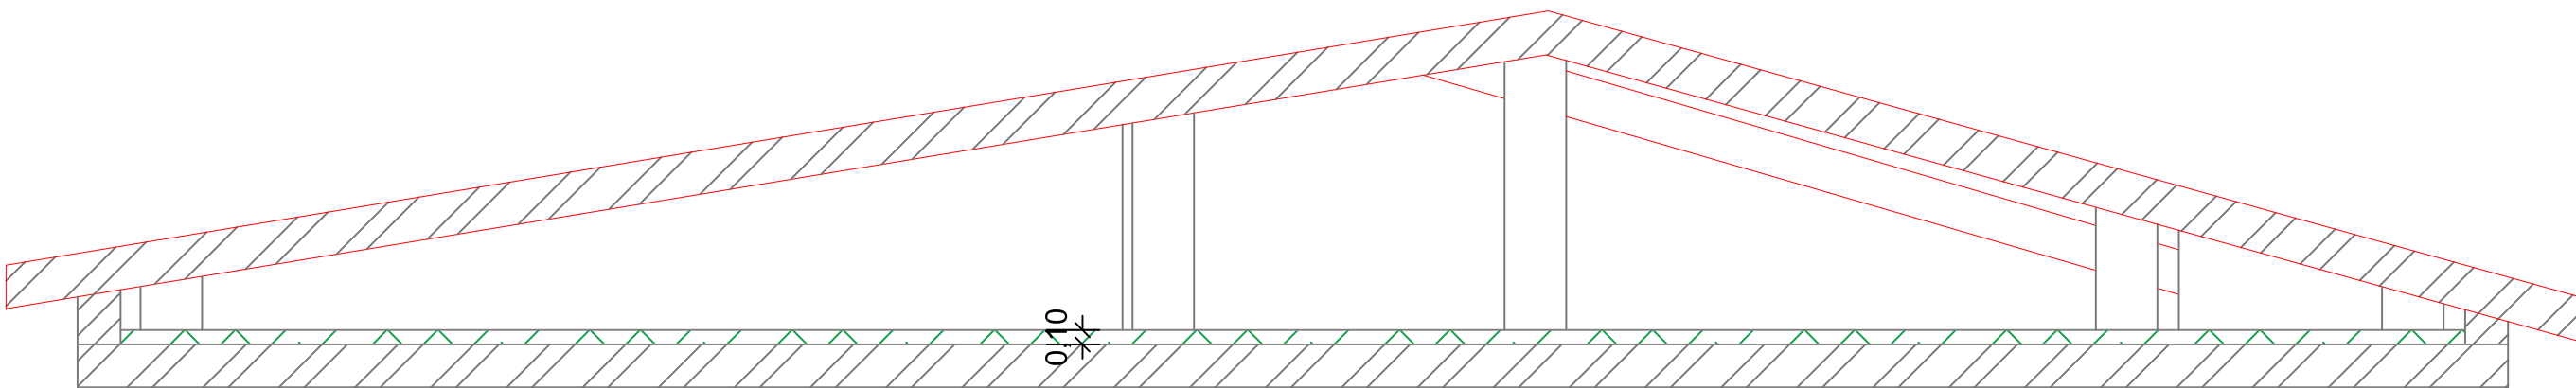

Sezione B-03

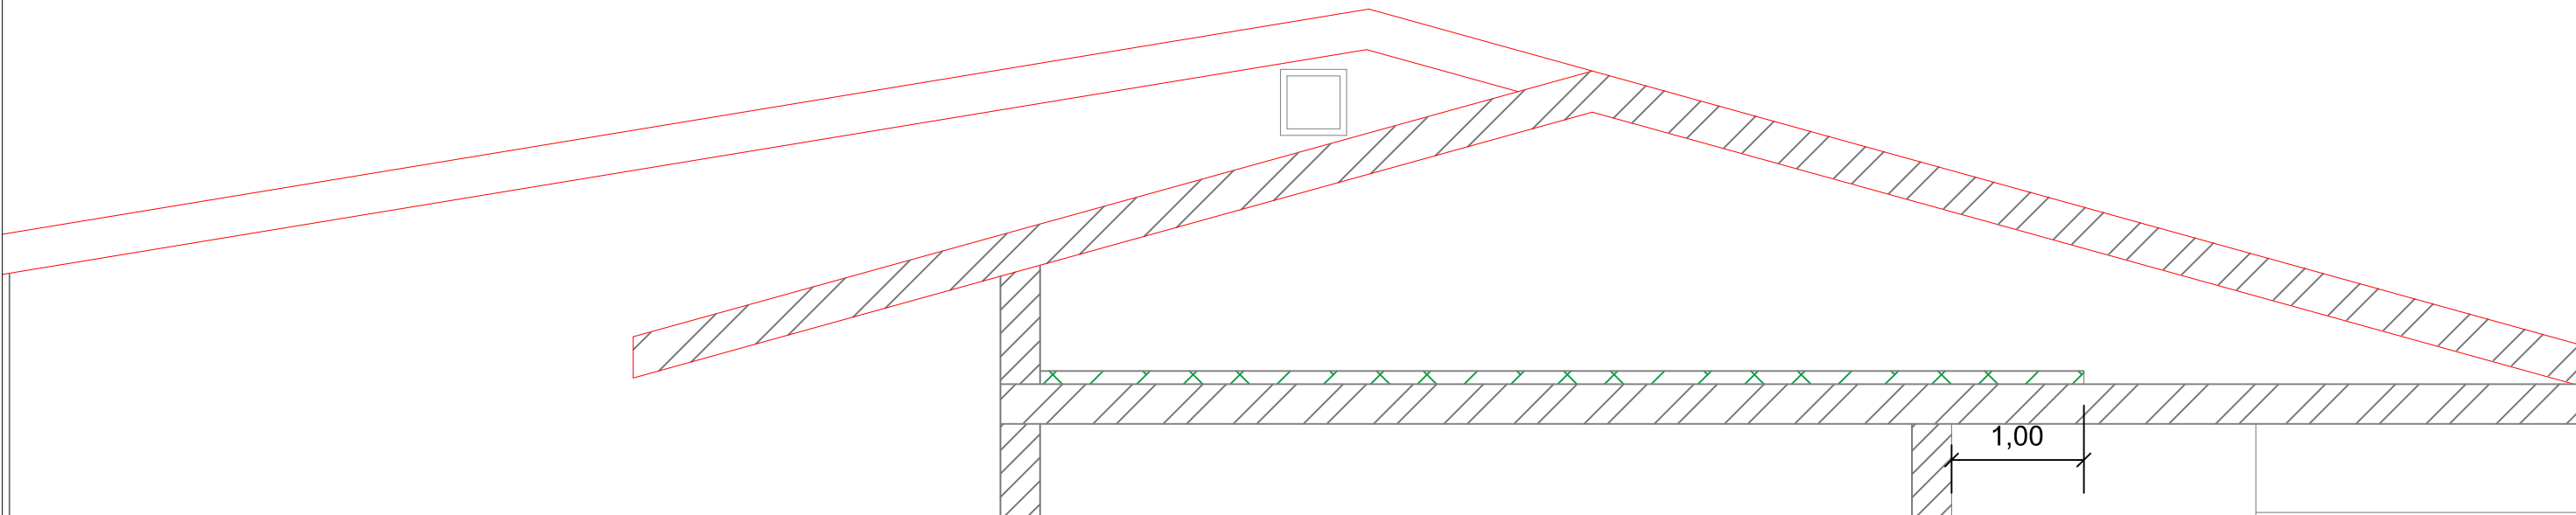

Sezione D-02

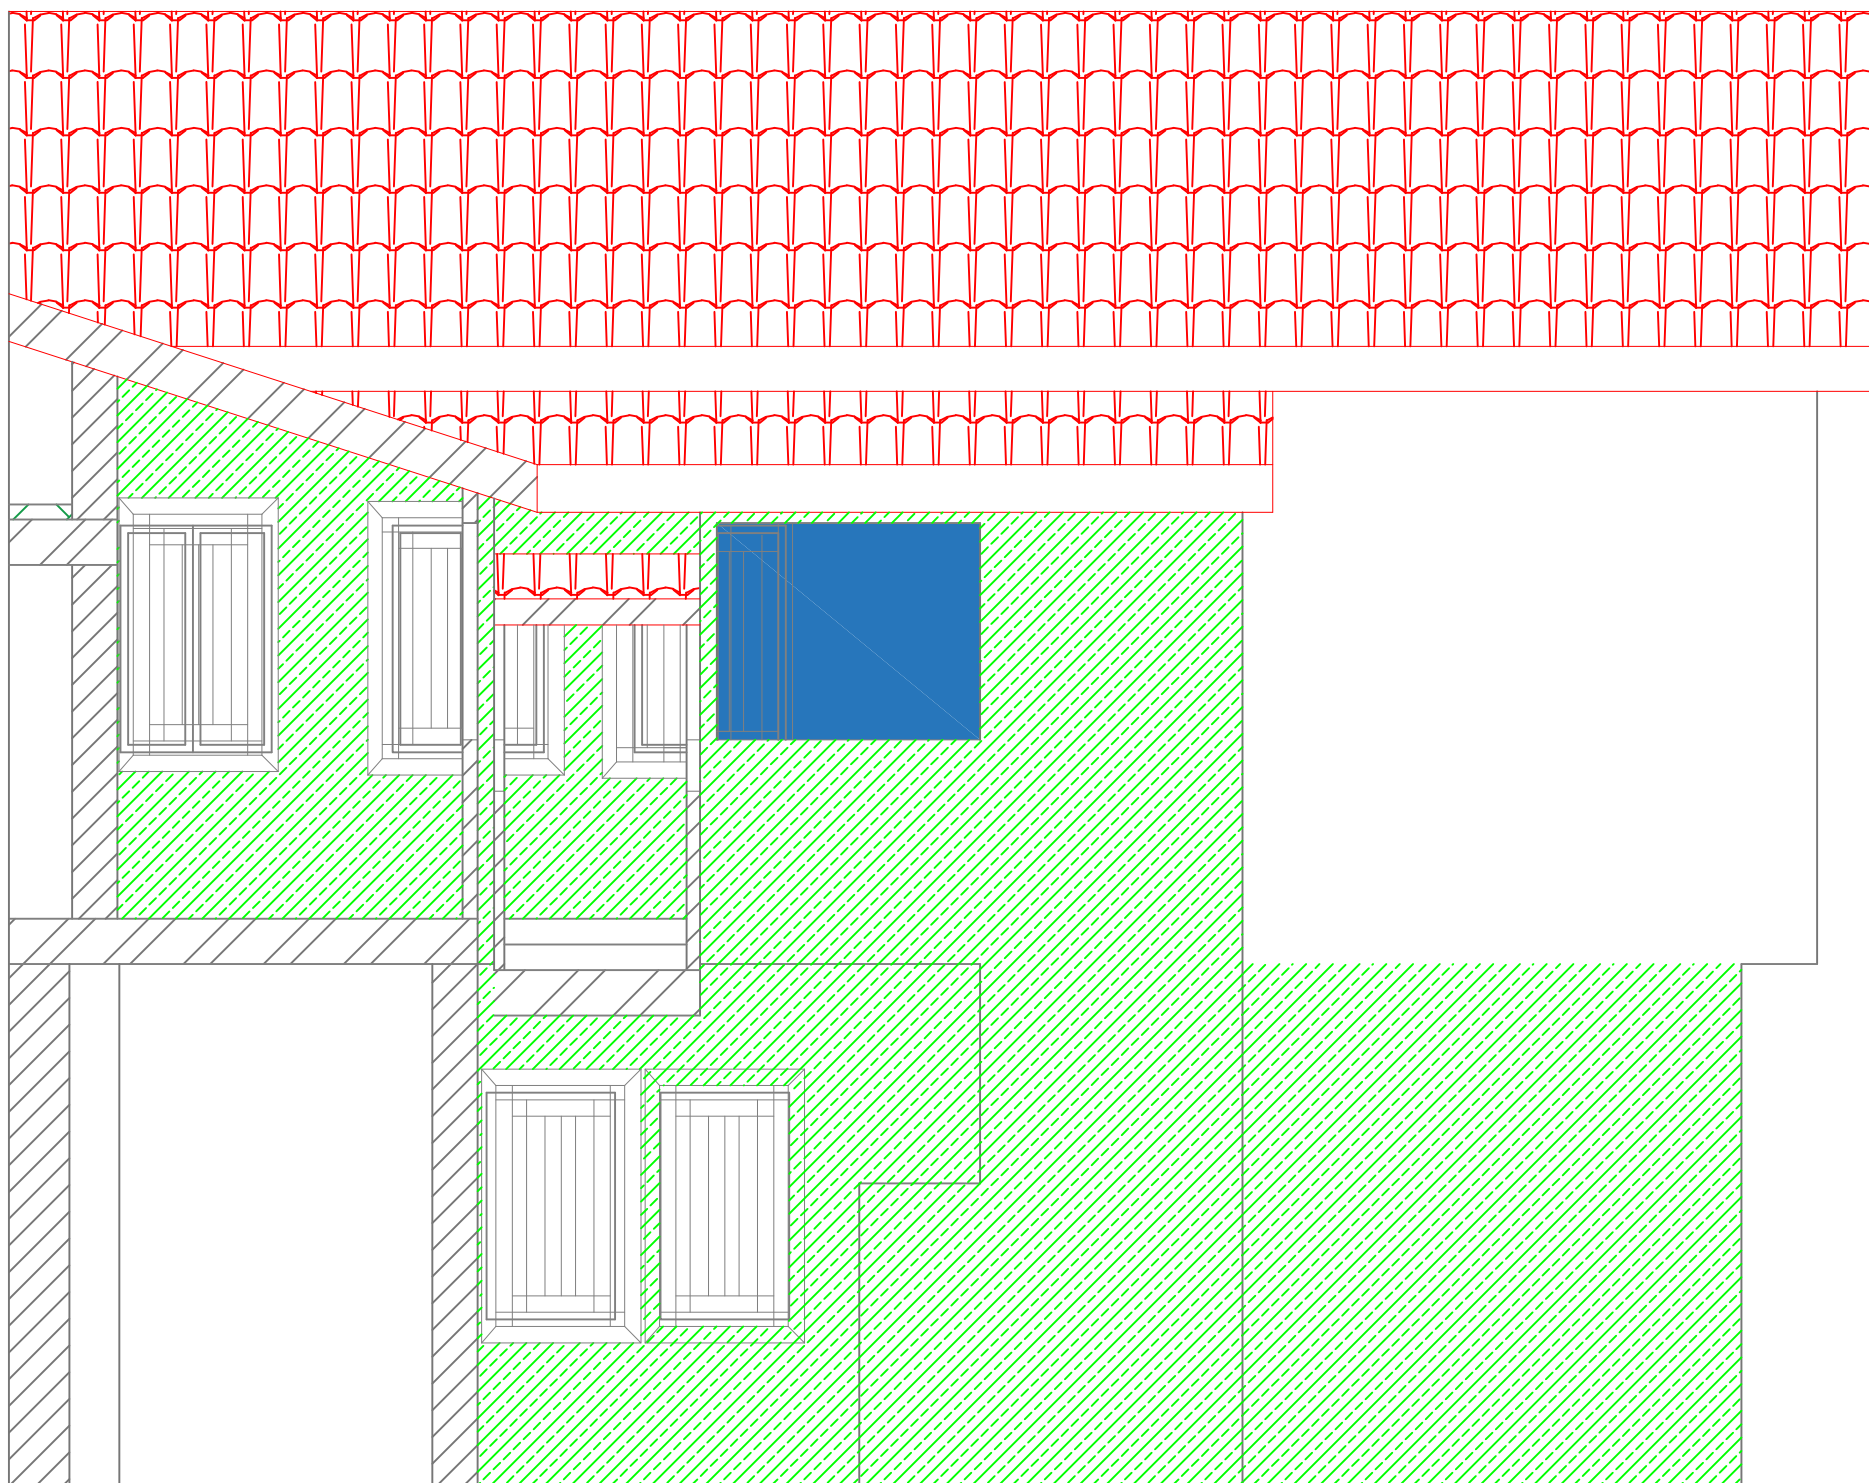

Leggenda

	Pareti interessate da isolamento a cappotto
	Rifacimento della tinteggiatura
	Nuovo portoncino
	Isolamento del sottotetto
	Nuovi infissi

Comune di FONNI

Provincia di NUORO

Intervento:
Ristrutturazione e messa a norma della Scuola Materna di proprietà
del Comune di Fonni (NU)

CIG: ZC2268930C CUP: I69J18000020007

Elaborato:		Intervento di progetto	
Tav. n:	9b	Sezioni	Scala: 1/50
Data:	Maggio 2019	Aggiornamento:	
Il Committente:		Il Tecnico:	
Ufficio Tecnico Comune di Fonni		dott. ing. Antonio Chillocchi	