


Aree P.E.E.P. Norcìo - Lotti in Diritto di Proprietà

LOTTI I.A.C.P. LOTTI VENDUTI LOTTI DISPONIBILI

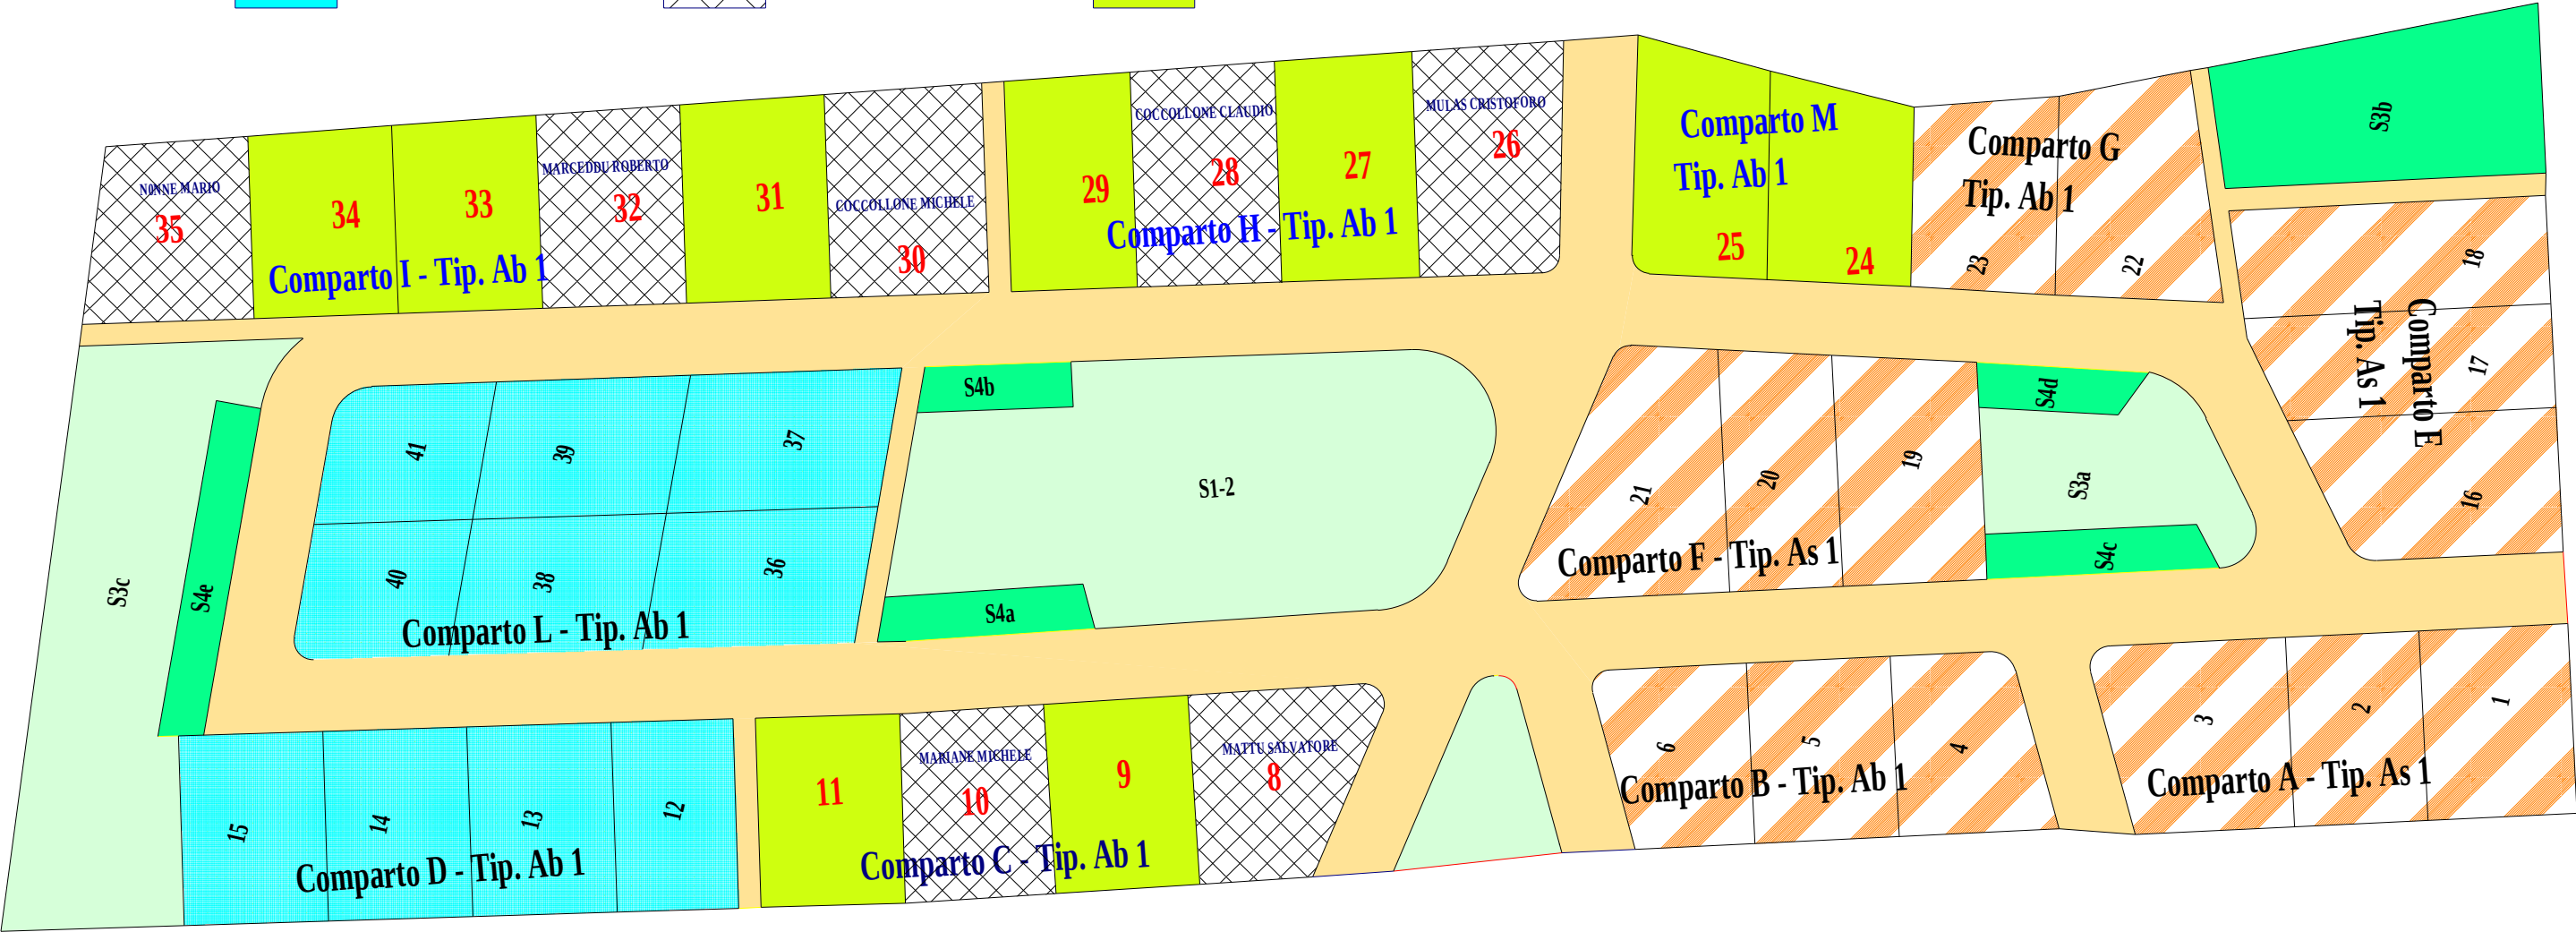

IL TECNICO COMUNALE
Geom. Mario Demartis