


Aree P.E.E.P. Norcio - Lotti in Diritto di Proprietà

LOTTI VENDUTI LOTTI DISPONIBILI

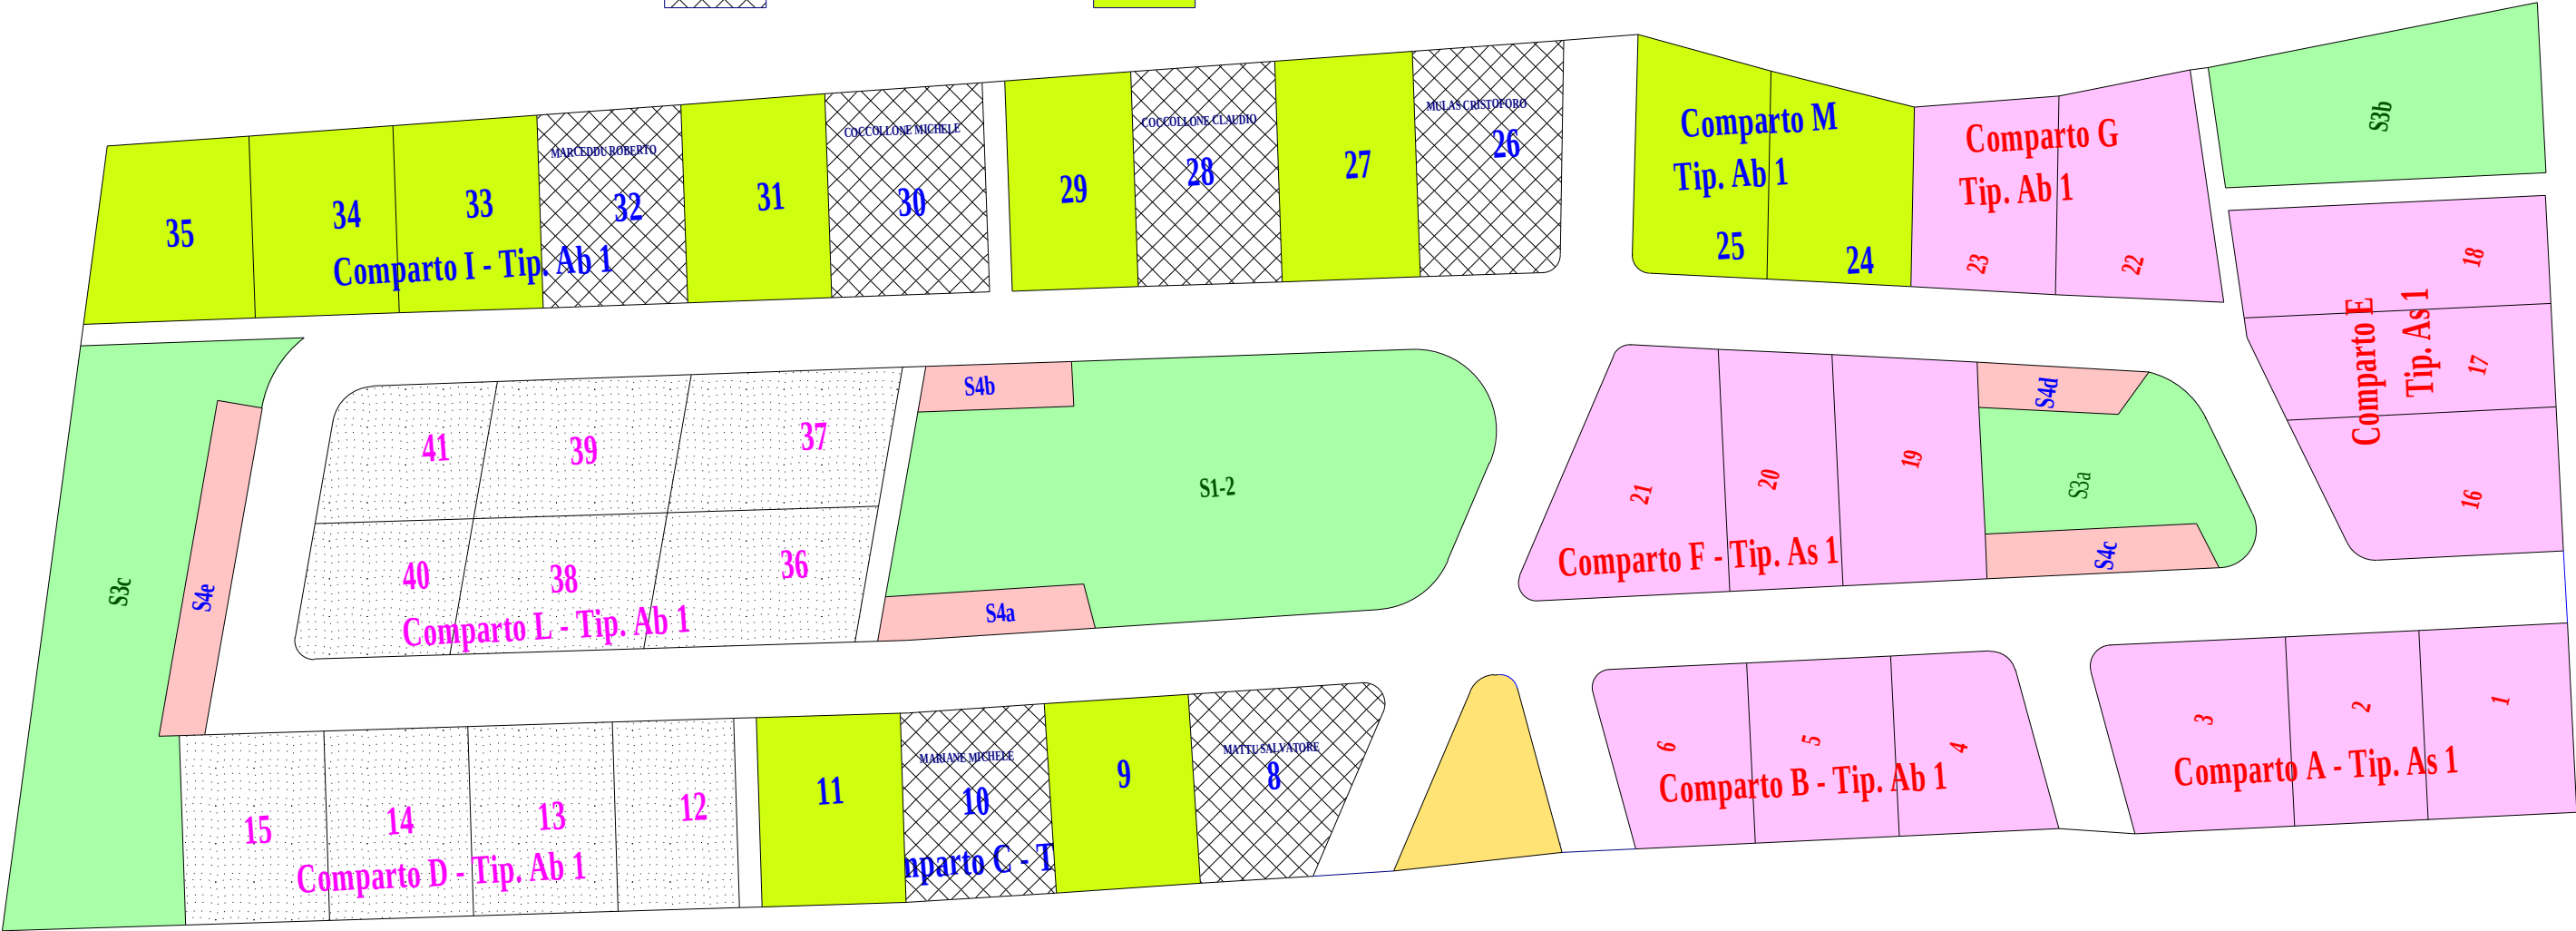

Allegato "C" alla G.C. n. 93 del 21.10.2020

IL TECNICO COMUNALE
Geom. Mario Demartis