


Leggenda	
	Sostituzione Pavimenti Antibagno
	Sostituzione Pavimenti Aule e corridoi
	Interventi Murari
	Risistemazione del controsoffitto
	Inserimento degli infissi (Lato Est)
	Sistemazione intonaco nel seminterrato
	Nuova Porta multifunzione interna P.001
	Nuovo Portoncino ingresso P.002
	Nuova Porta REI dei Magazzini P.003
	Demolizioni
	Isolamento del sottotetto
	Nuova Condotta acqua fredda
	Nuova Condotta acqua calda
	Pareti interessate da isolamento a cappotto
	Area di verifica dell'infiltrazione

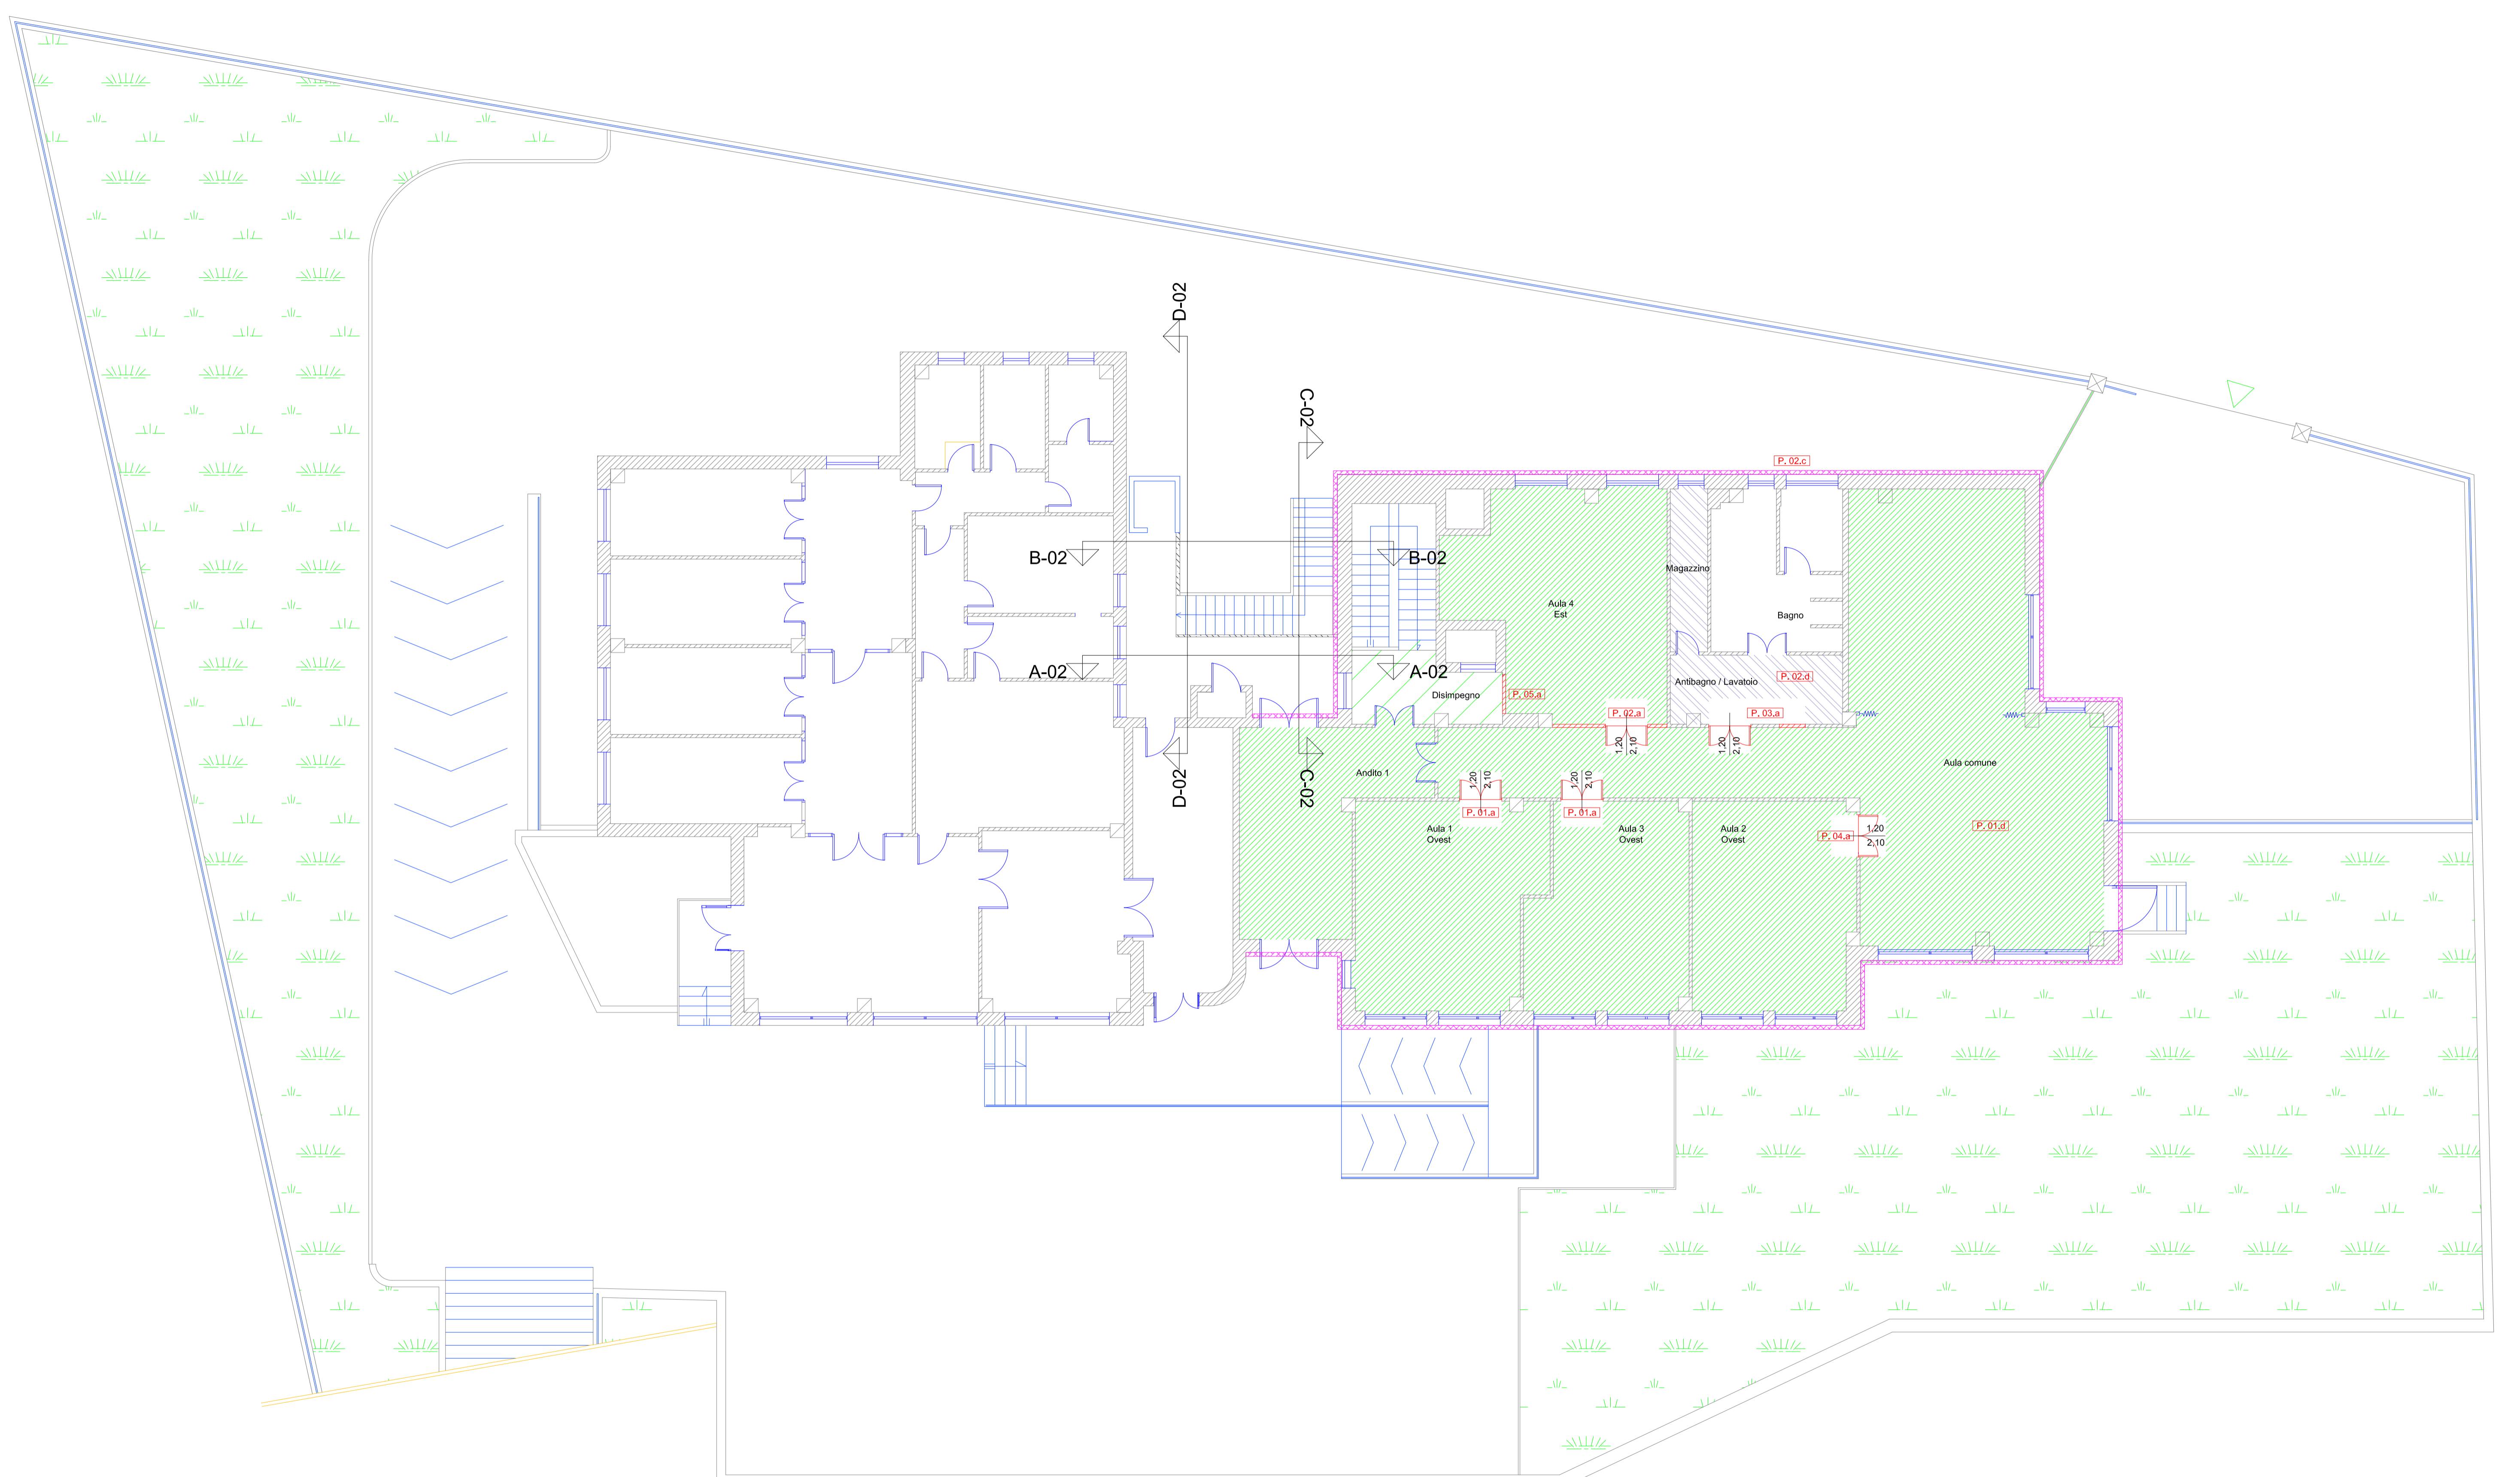

Comune di FONNI

Provincia di NUORO

Progetto Esecutivo

Intervento:  
Ristrutturazione e messa a norma della Scuola Materna di proprietà  
del Comune di Fonni (NU)

CIG: ZC2268930C CUP: I69J18000020007

Elaborato:	Intervento di progetto		
Tav. n:	8b	Plano terra	Scala: 1/100
Data:	Maggio 2019	Aggiornamento:	
Il Committente:		Il Tecnico:	
Ufficio Tecnico Comune di Fonni		dott. ing. Antonio Chillicci	