
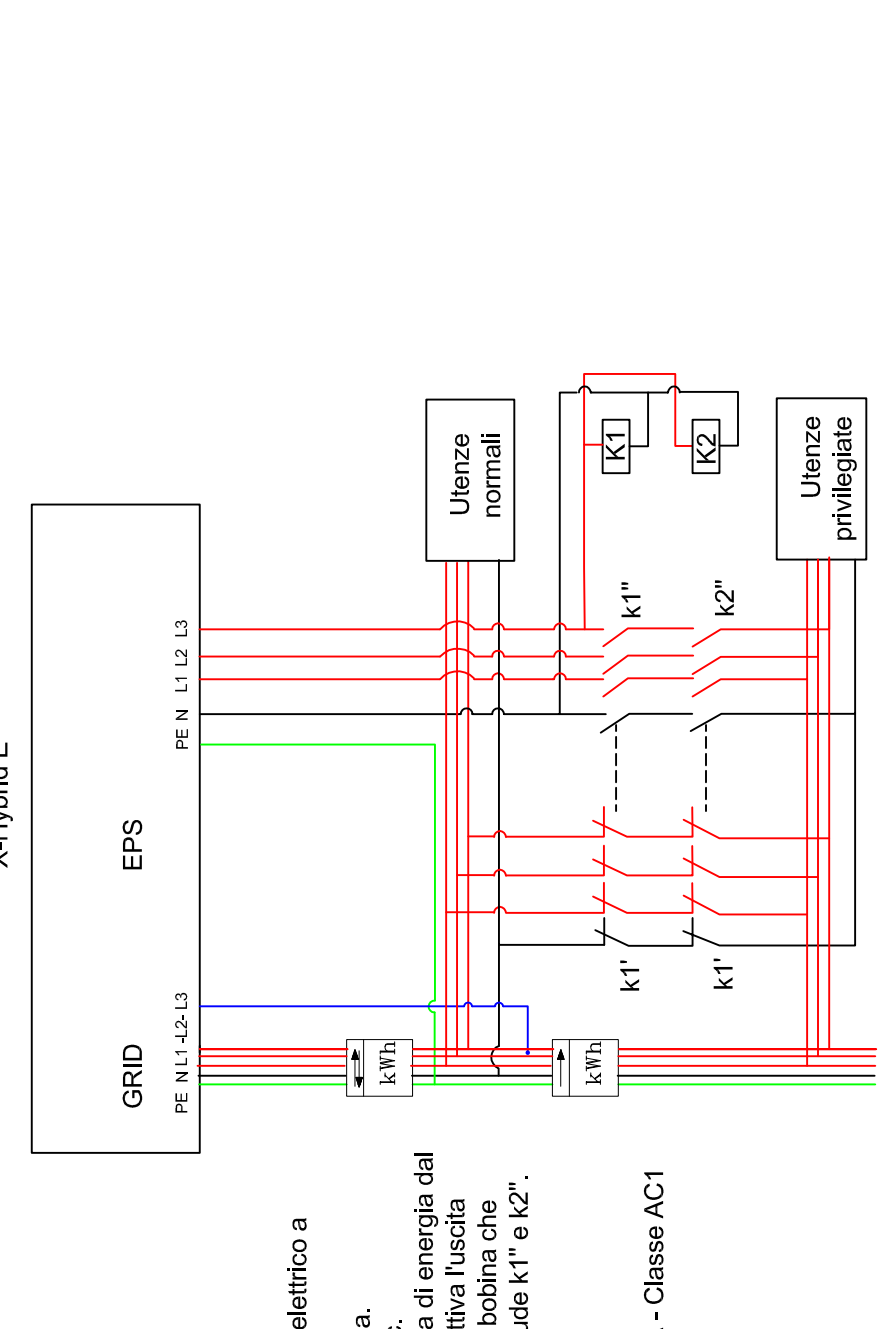


5

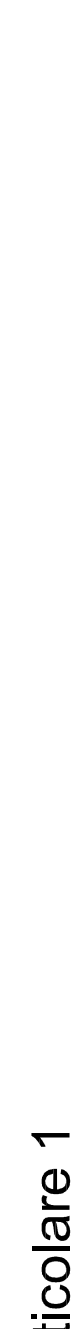


COMUNE DI FONNI

Provincia di Nuoro

Illo Possidente	RUP:	Dott. Ing. Giuseppe Busia
-----------------	------	---------------------------

OGGETTO ESECUTIVO

SEMI ELETTRICI

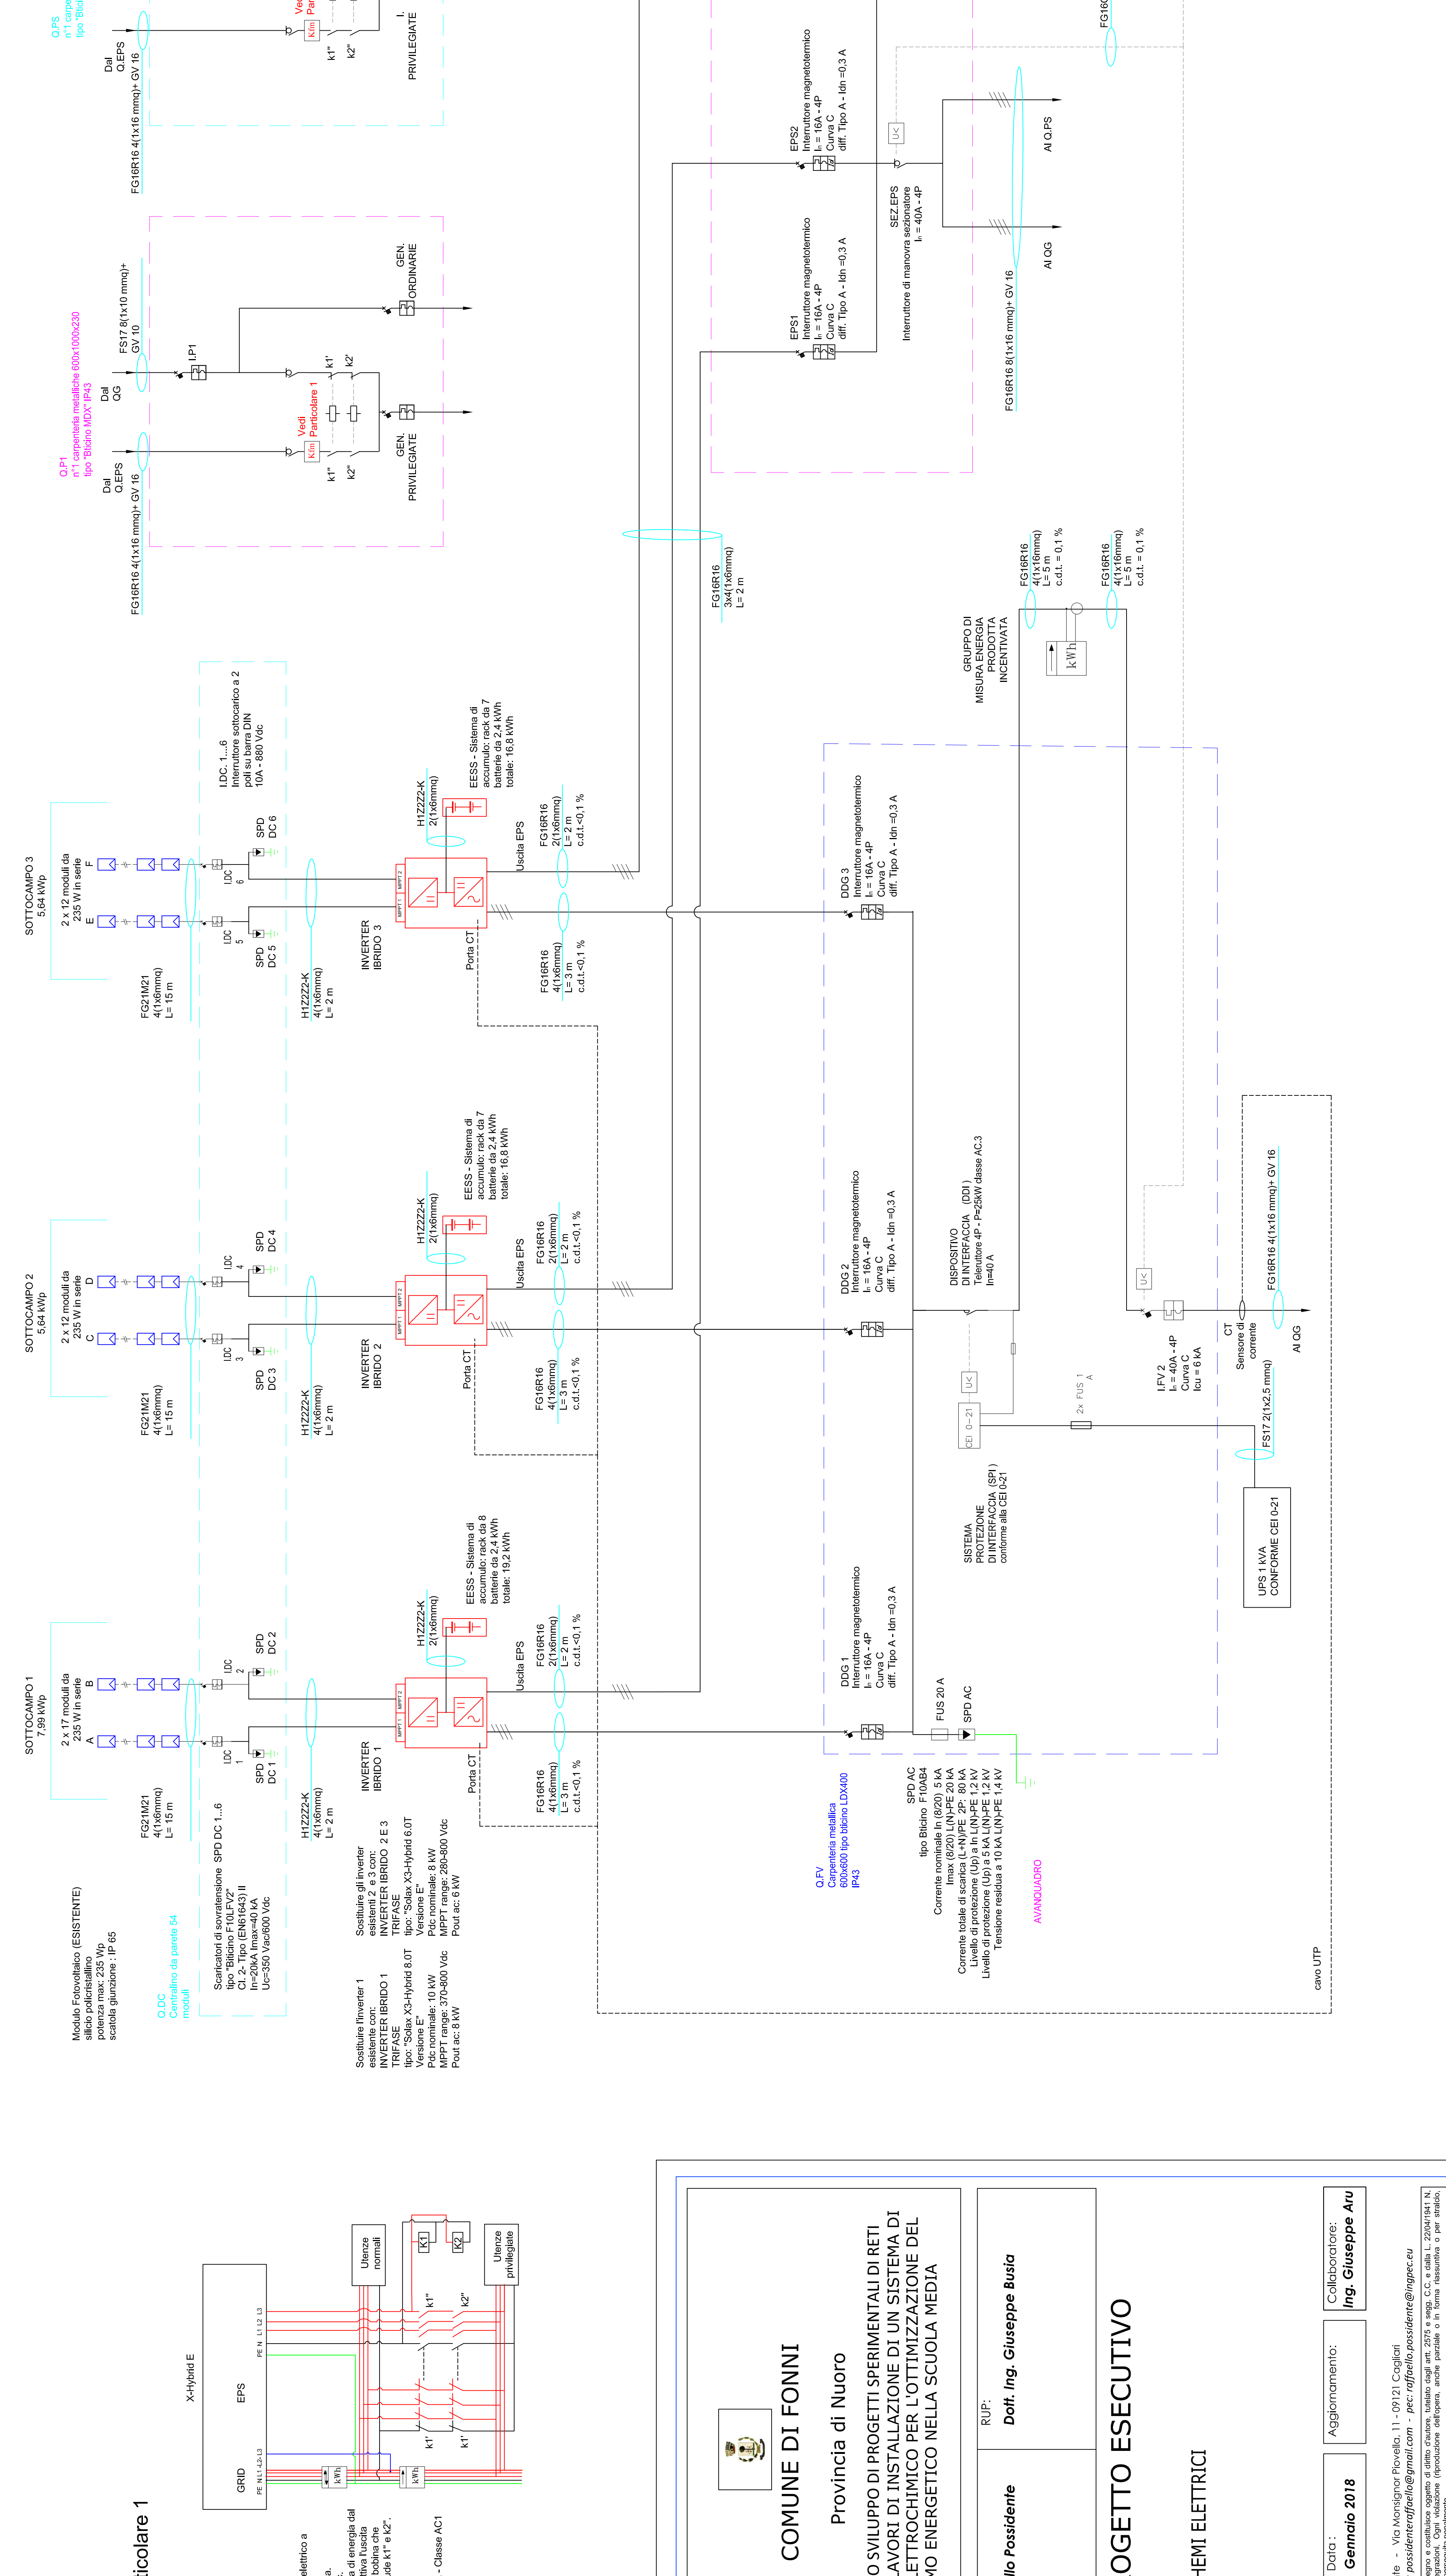[illegible]

SCHEMA DI MONTAGGIO SP

